



Stacja transformatorowa Medyka 12

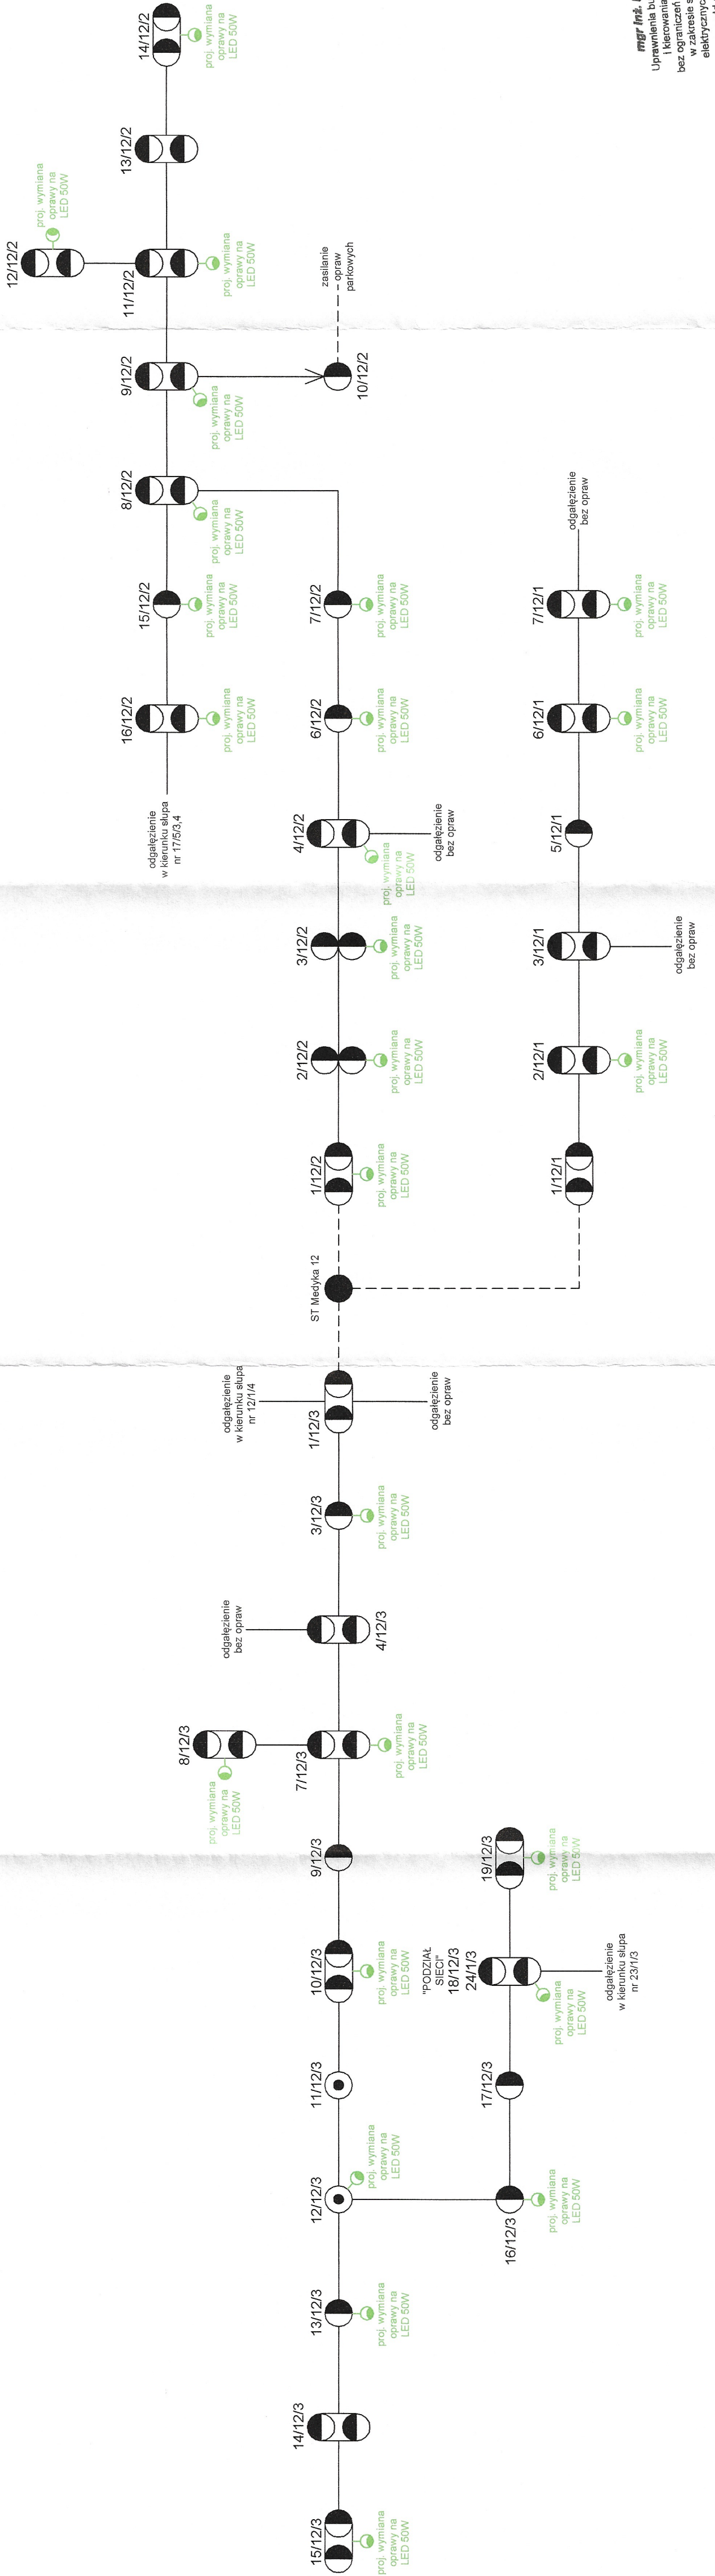

**mgr inż. Marcin Włoczorek**  
Uprawnienia budowlane do projektowania  
i kierowania robotami budowlanymi  
bez ograniczeń w specjalności instalacyjnej  
w zakresie sieci, instalacji i urządzeń  
elektrycznych i elektroenergetycznych  
nr ewid.: PDK0039/PWOE/16

|  |  |          |  |   |          |
|--|--|----------|--|---|----------|
| SPEC-ELEKTRO Projektowanie,<br>Wykonawstwo i Pomiary Elektryczne<br>Marcin Włoczorek |  |          | Korytniki 9/7<br>37-741 Krzępczyn<br>tel.: 668 713 433 |   |          |
| Projektant:  | Marcin Włoczorek   | Upr. nr: | PDK/0039/PWOE/16                                       |  |          |
| Inwestor:  | Gmina Medyka<br>Medyka 228, 37-732 Medyka  |          |  |   |          |
| Obiekt:  | Modernizacja oświetlenia ulicznego na terenie Gminy Medyka   |          |  |   |          |
| Rys. nr 24   | Schemat istniejącej linii oświetlenia ulicznego podwieszanej w przęsłach linii napowietrznej zasilanej ze stacji transformatorowej "Medyka 12" |          |  |   | Skala: - |
| Branża: Elektryczna  | Stadium: Projekt<br>Wykonawczy   |          |  | Data: 03.2024   |          |

LEGENDA:

- istn. oprawy oświetleniowe do wymiany na oprawy LED
- istn. oprawy oświetleniowe LED (pozostawić)

| Ilość opraw wymienianych na LED [szt.] | Moc wymienianych opraw przed wymianą [W] | Moc wymienianych opraw po wymianie [W] | Spadek mocy opraw oświetleniowych [%] |
|--|--|--|---------------------------------------|
| 26                                     | 3400                                     | 1300                                   | 62                                    |