


Stacja transformatorowa Siedliska 1

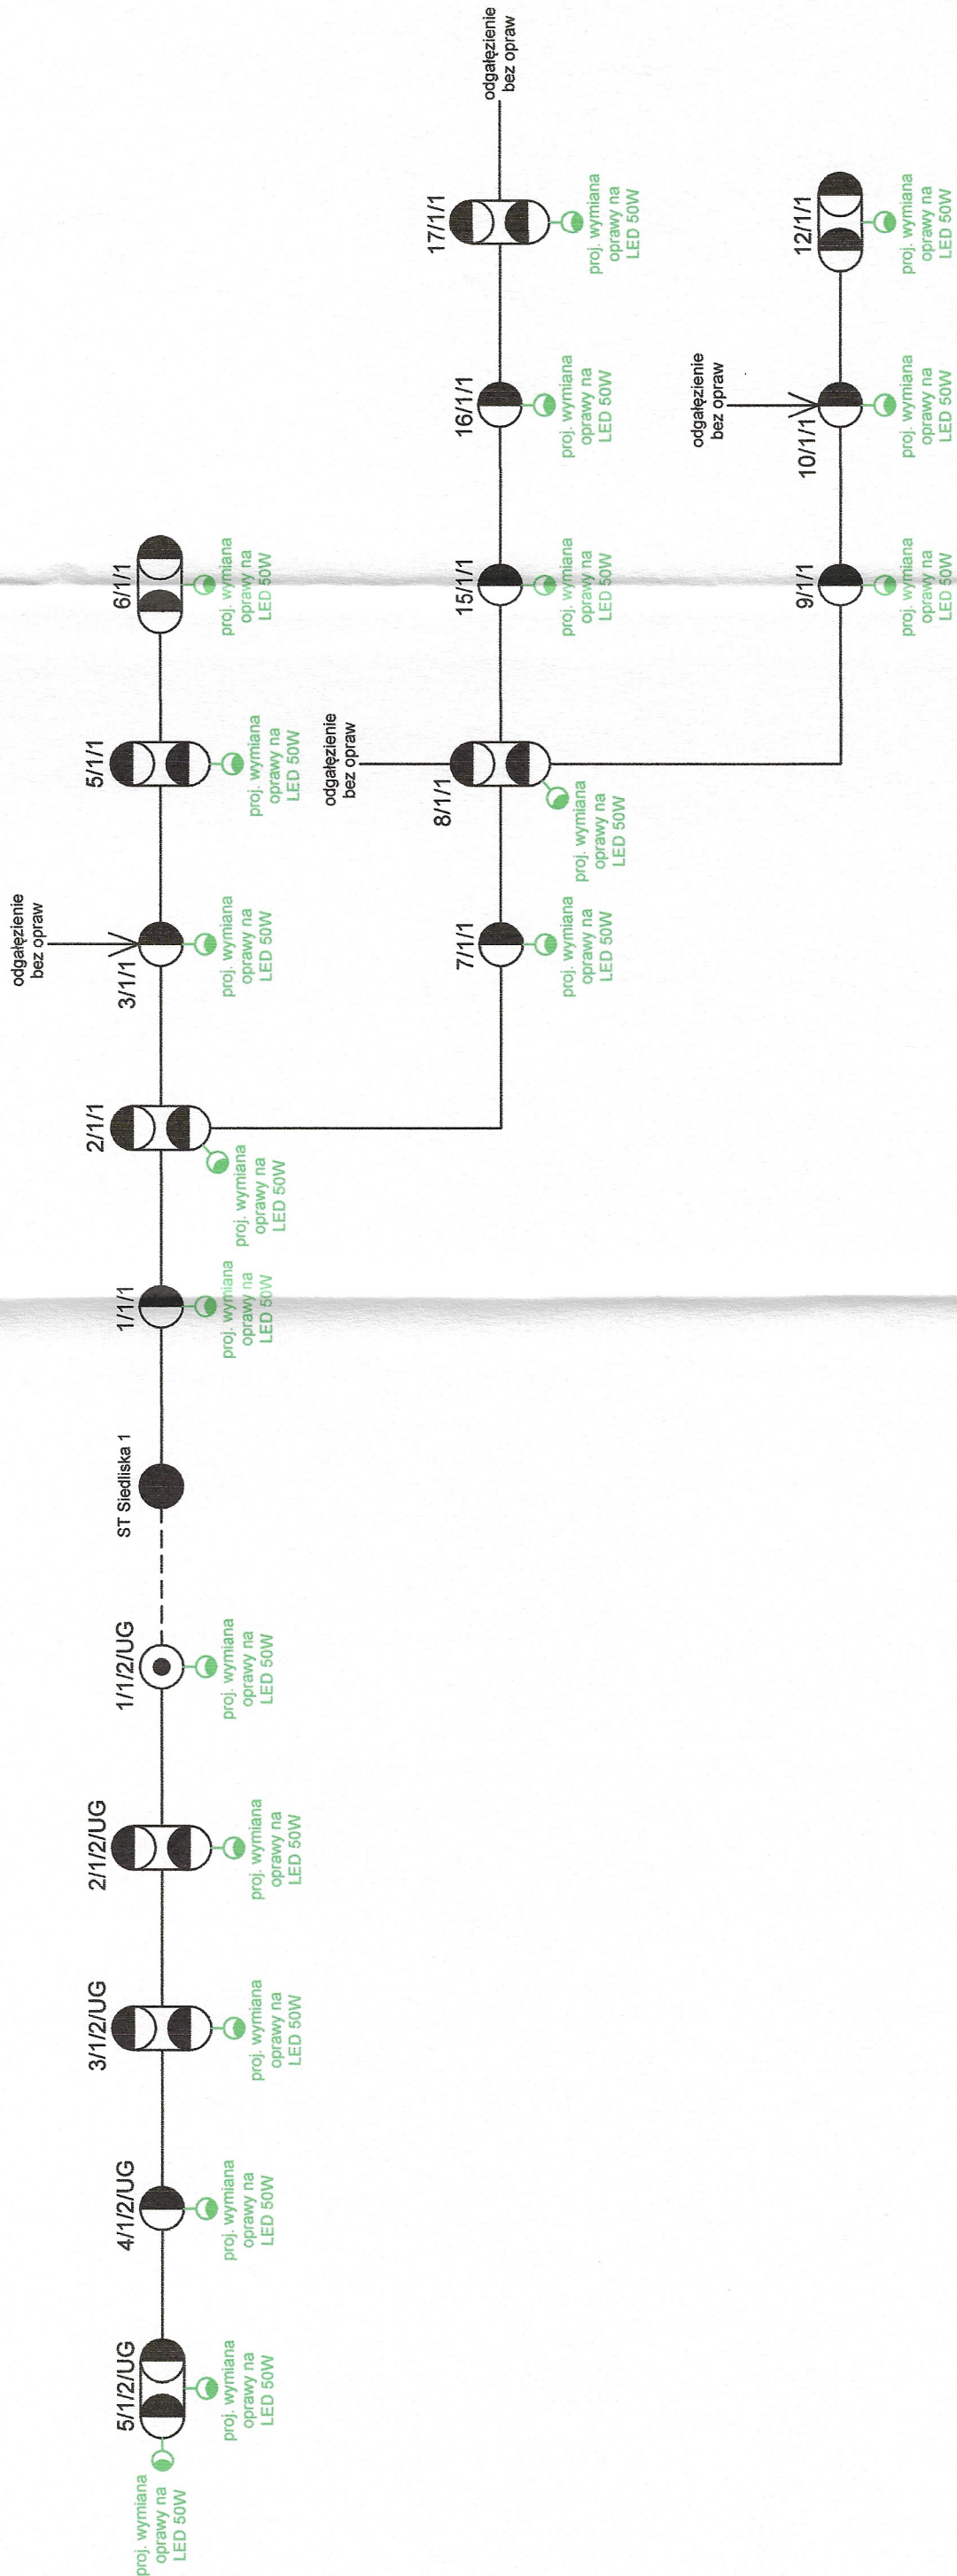

mgr inż. Marcin Węczorek
Uprawnienia budowlane do projektowania
i kierowania robotami budowlanymi
bez ograniczeń w specjalności instalacyjnej
w zakresie sieci, instalacji i urządzeń
elektrycznych i elektroenergetycznych
nr ewid.: PDK/0039/PWOE/16

LEGENDA:

- istn. oprawy oświetleniowe do wymiany na oprawy LED
- istn. oprawy oświetleniowe LED (pozostawić)

Ilość opraw wymienianych na LED [szt.]	Moc wymienianych opraw przed wymianą [W]	Moc wymienianych opraw po wymianie [W]	Spadek mocy opraw oświetleniowych [%]
19	2375	950	60

SPEC-ELEKTRO Projektowanie, Wykonawstwo i Pomiary Elektryczne Marcin Węczorek		Korytniki 9/7 37-741 Książczyn tel.: 668 113 433	
Projektant:	Marcin Węczorek	Upr. nr:	PDK/0039/PWOE/16
Inwestor:	Gmina Medyka Medyka 228, 37-732 Medyka		
Obiekt:	Modernizacja oświetlenia ulicznego na terenie Gminy Medyka		
Rys. nr 10	Schemat istniejącej linii oświetlenia ulicznego podwieszanej w przęsłach linii napowietrznej zasilanej ze stacji transformatorowej "Siedliska 1"		Skala: -
Branża: Elektryczna		Stadium: Projekt Wykonawczy	Data: 03.2024