


Stacja transformatorowa Siedliska 3

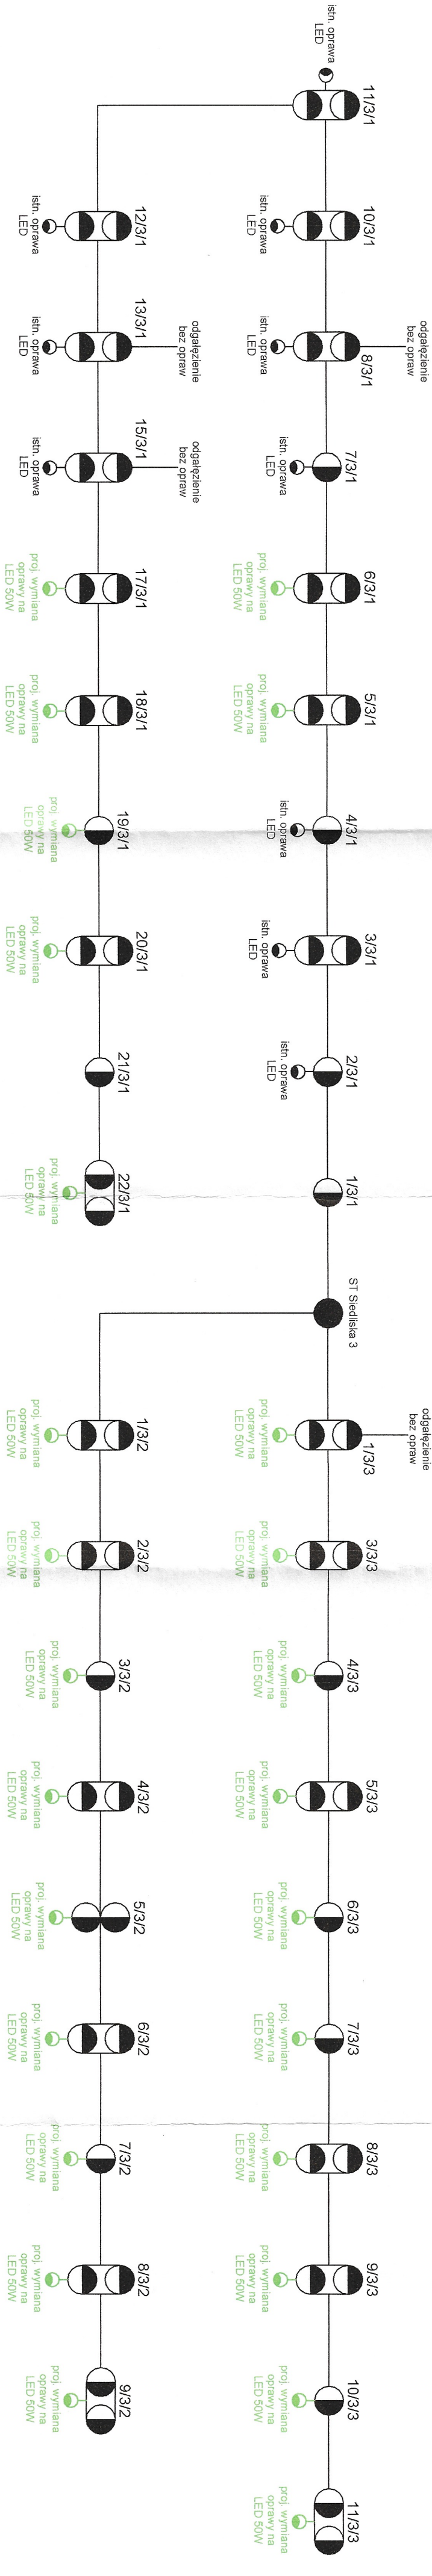

LEGENDA:

- istn. oprawy oświetleniowe do wymiany na oprawy LED
- istn. oprawy oświetleniowe LED (pozostałe)

Ilość opraw wymienianych na LED [szt.]	Moc wymienianych opraw przed wymianą [W]	Moc wymienianych opraw po wymianie [W]	Spadek mocy opraw oświetleniowych [%]
26	3250	1300	60

mgr inż. Marcin Węszorek
Uprawnienia budowlane do projektowania
i kierowania robotami budowlanymi
bez ograniczeń w specjalności instalacyjnej
w zakresie sieci, instalacji i urządzeń
elektrycznych i elektroenergetycznych
nr ewid. : PDK0039/PWCE/16

SPEC-ELEKTRO Projektowanie, Wykonawstwo i Pomiary Elektryczne Marcin Węszorek			
Projektant:	Marcin Węszorek	Upr. nr: PDK0039/PWCE/16	<i>Węszorek</i>
Inwestor:	Gmina Medyka Medyka 228, 37-732 Medyka		
Obiekt:	Modernizacja oświetlenia ulicznego na terenie Gminy Medyka		
Rys. nr 12	Schemat istniejącej linii oświetlenia ulicznego podwieszanej w przesłach linii napowietrznej zasilanej ze stacji transformatorowej "Siedliska 3"		Skala: -
Branża: Elektryczna	Stadium: Projekt Wykonawczy	Data: 03.2024	