


Stacja transformatorowa Siedliska 2

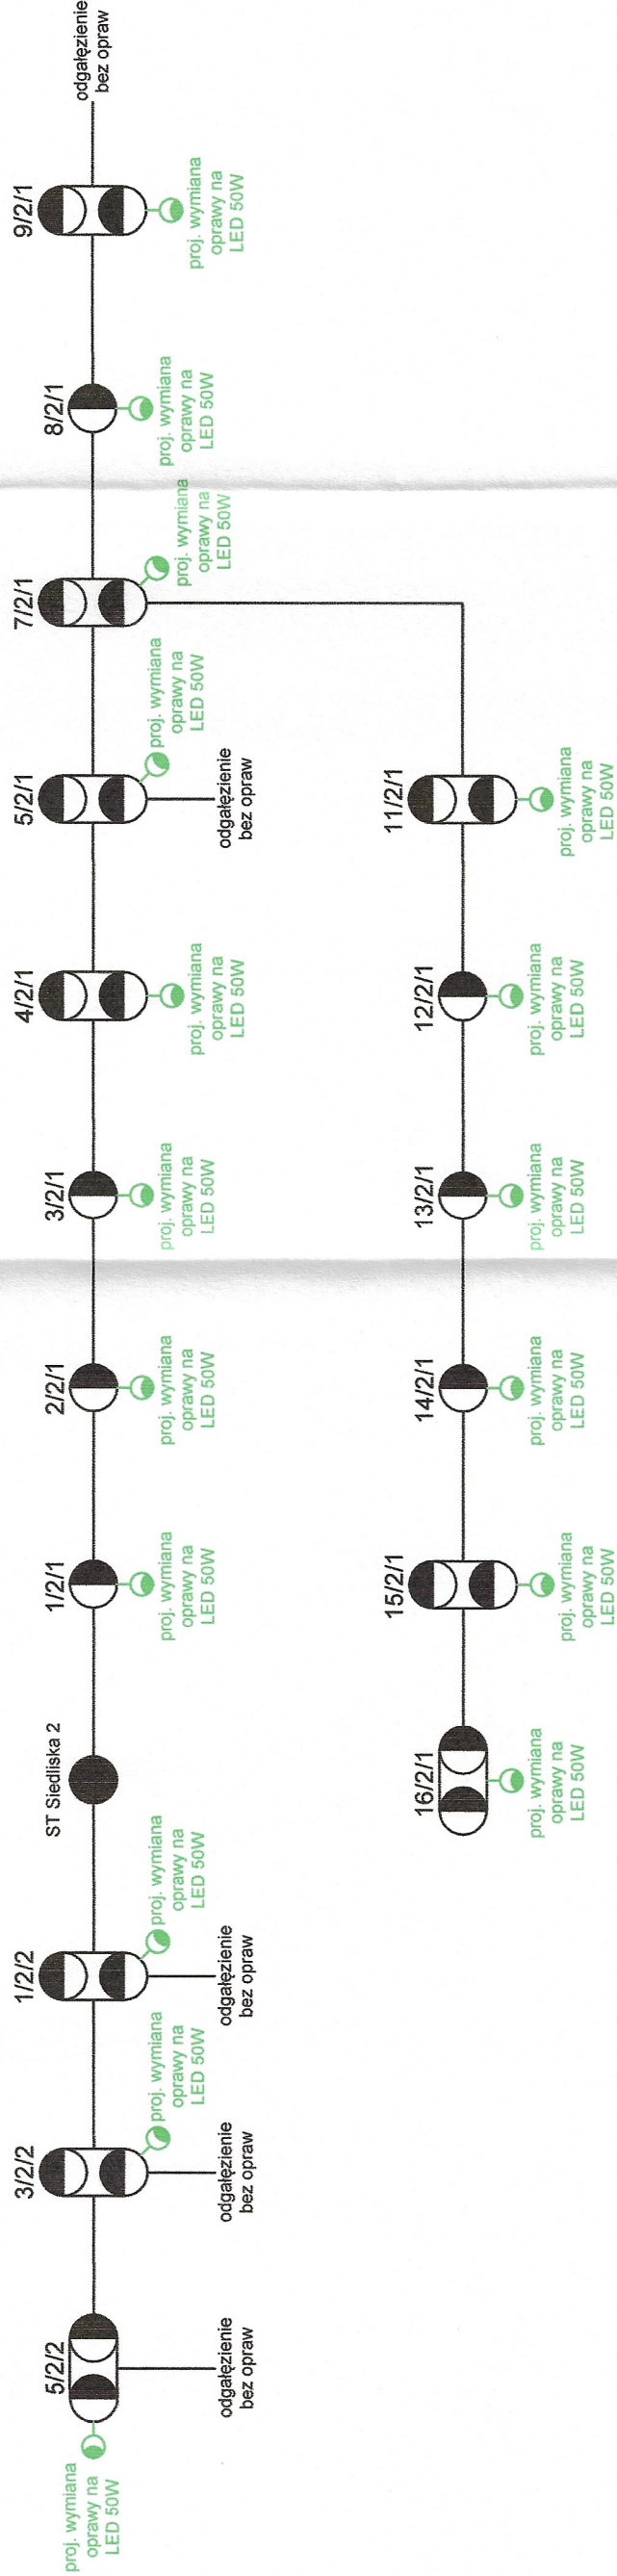


LEGENDA:

-  - istn. oprawy oświetleniowe do wymiany na oprawy LED
-  - istn. oprawy oświetleniowe LED (pozostawić)

Ilość opraw wymienianych na LED [szt.]	Moc wymienianych opraw przed wymianą [W]	Moc wymienianych opraw po wymianie [W]	Spadek mocy opraw oświetleniowych [%]
17	2125	850	60

mgr inż. Marcin Wieczorek
Uprawnienia budowlane do projektowania i kierowania robotami budowlanymi bez ograniczeń w specjalności instalacyjnej w zakresie sieci, instalacji i urządzeń elektrycznych i elektroenergetycznych nr. 0000016 PDK/0039/PWOE/16

SPEC-ELEKTRO Projektowanie, Wykonawstwo i Pomiary Elektryczne Marcin Wieczorek		Korytniki 9/7 37-741 Kraszczyn tel.: 668 413 433	
Projektant:	Marcin Wieczorek	Upr. nr: PDK/0039/PWOE/16	
Inwestor:	Gmina Medyka Medyka 228, 37-732 Medyka		
Obiekt:	Modernizacja oświetlenia ulicznego na terenie Gminy Medyka		
Rys. nr 11	Schemat istniejącej linii oświetlenia ulicznego podwieszanej w przęsłach linii napowietrznej zasilanej ze stacji transformatorowej "Siedliska 2"		Skala: -
Branża: Elektryczna		Stadium: Projekt Wykonawczy	Data: 03.2024