



Stacja transformatorowa Hureczko 3

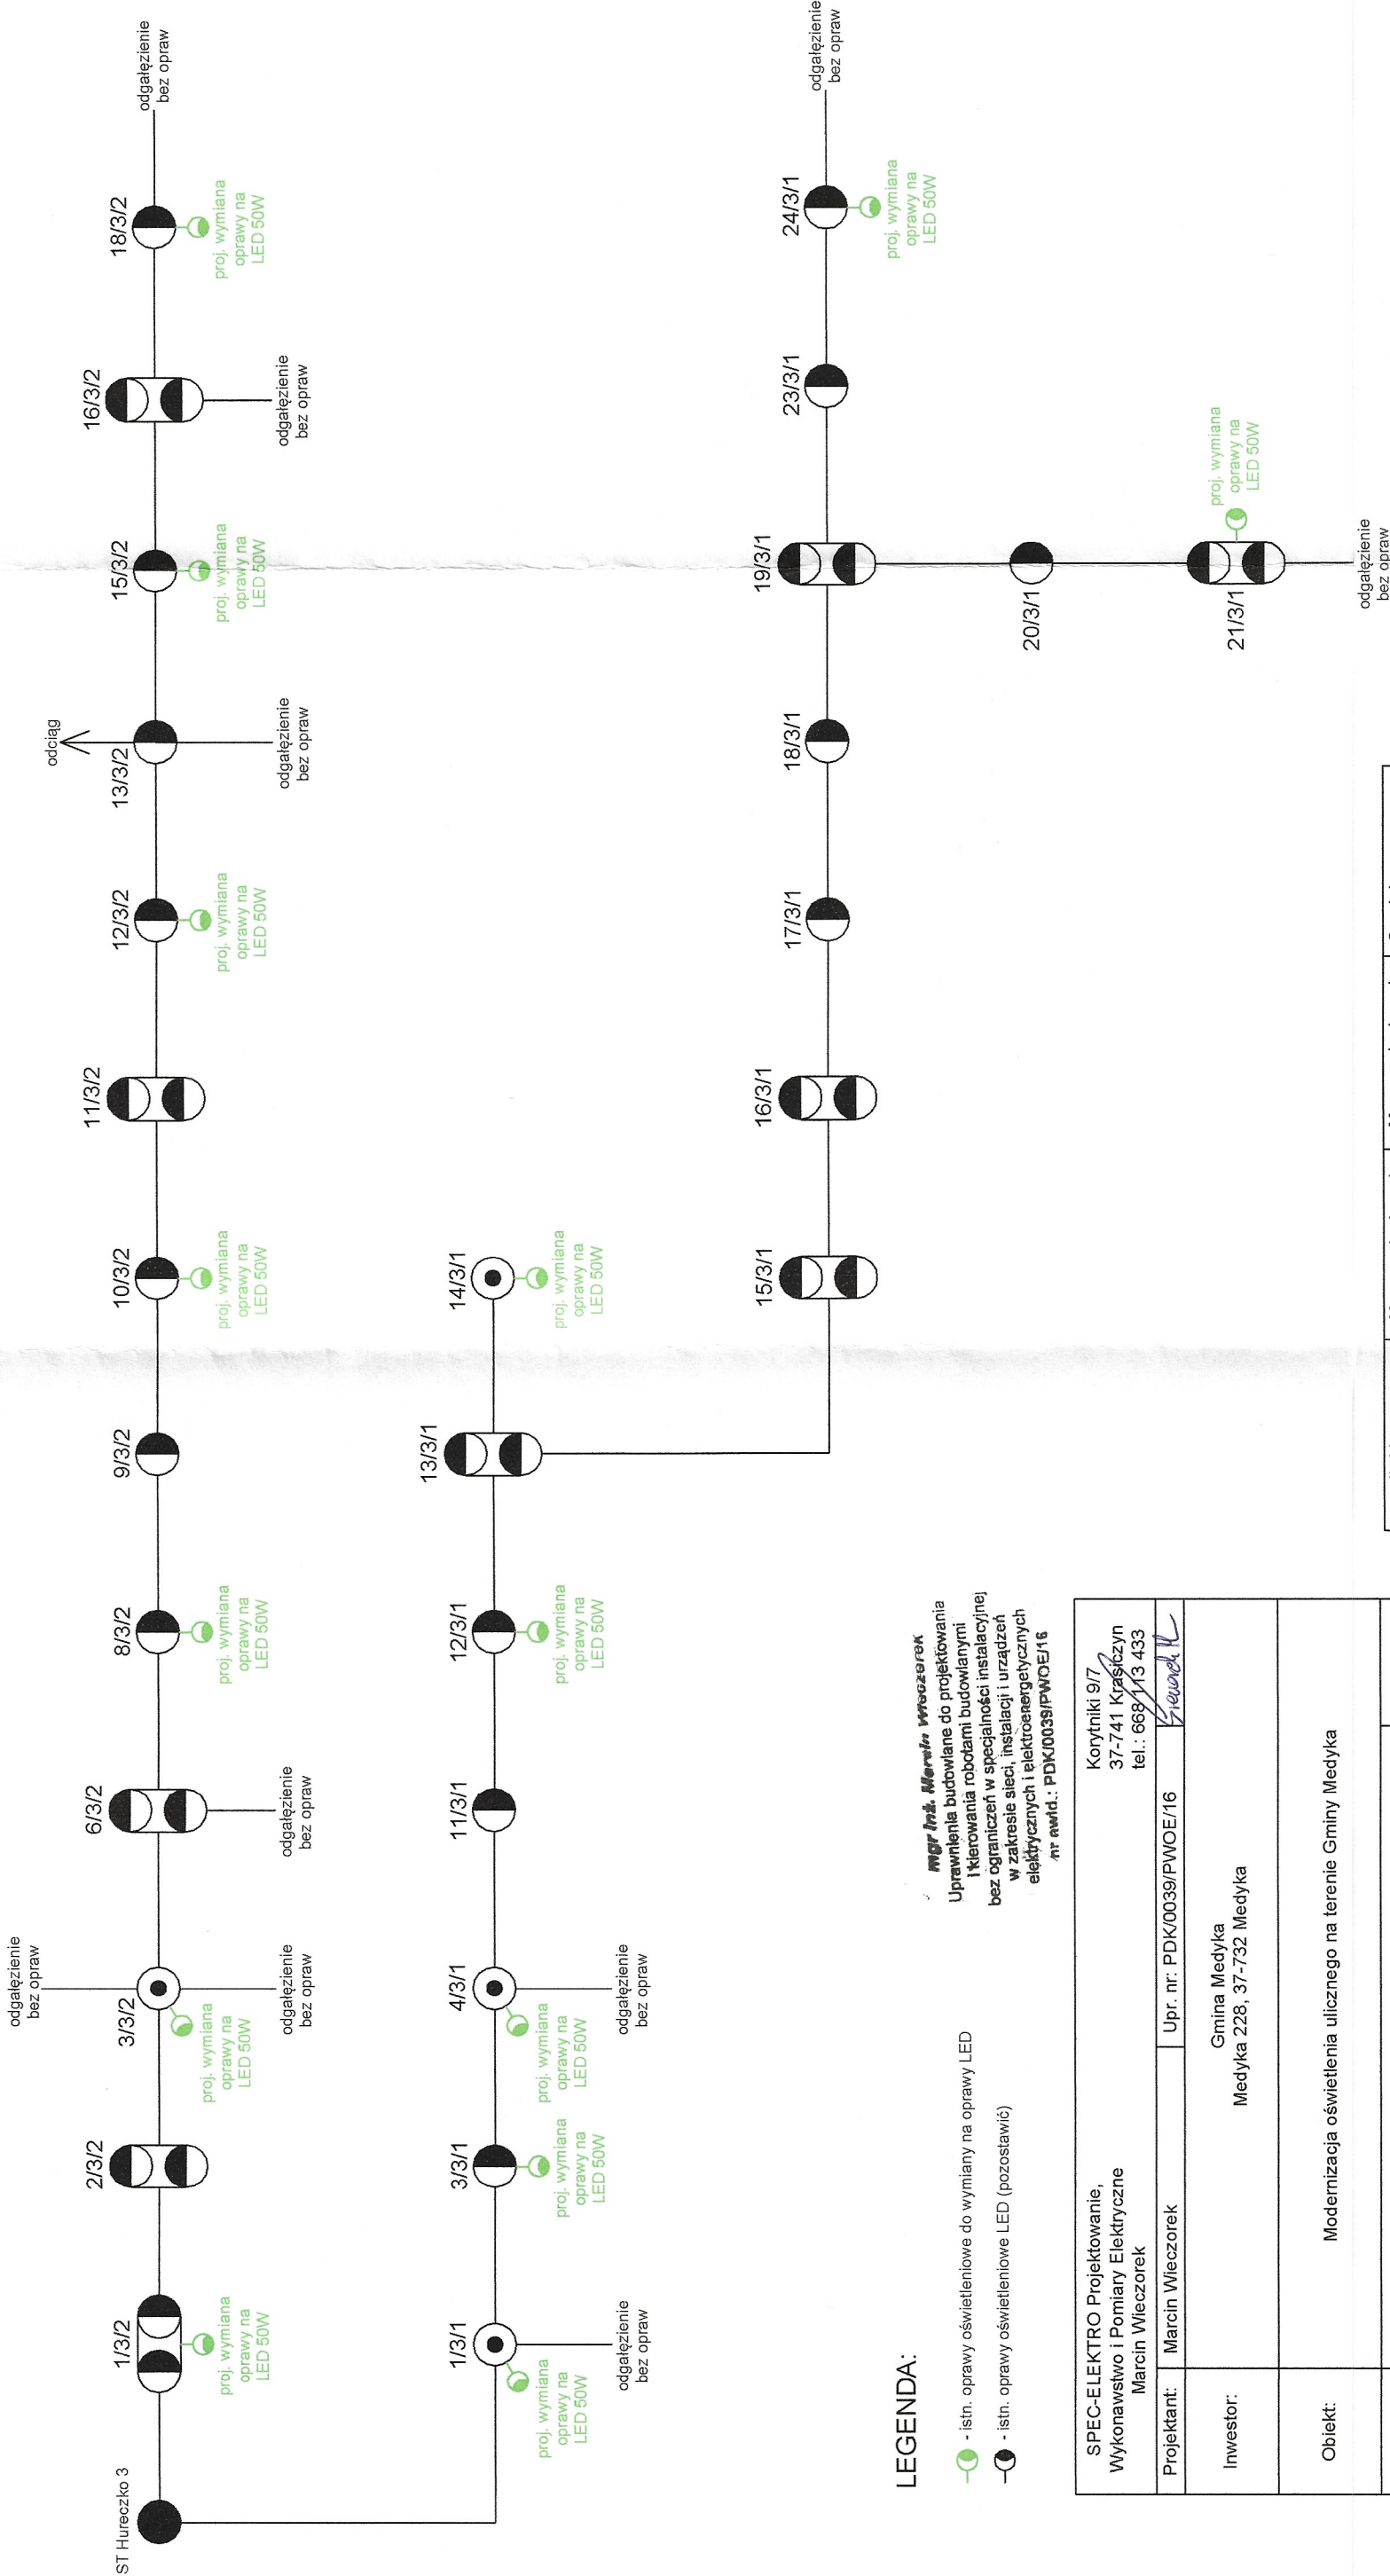

LEGENDA:

- istn. oprawy oświetleniowe do wymiany na oprawy LED
- istn. oprawy oświetleniowe LED (pozostawić)

**mgr inż. Marcin Włoczek**  
Uprawnienia budowlane do projektowania  
i kierowania robotami budowlanymi  
bez ograniczeń w specjalności instalacyjnej  
w zakresie sieci, instalacji i urządzeń  
elektrycznych i elektroenergetycznych  
nr awd.: PDK/0039/PWOE/16

SPEC-ELEKTRO Projektowanie, Wykonawstwo i Pomiary Elektryczne Marcin Włoczorek		Korytniki 9/7 37-741 Krasiczyn tel.: 668 113 433	
Projektant:	Marcin Włoczorek	Upr. nr: PDK/0039/PWOW/16	
Inwestor:	Gmina Medyka Medyka 228, 37-732 Medyka		
Obiekt:	Modernizacja oświetlenia ulicznego na terenie Gminy Medyka		
Rys. nr 3	Schemat istniejącej linii oświetlenia ulicznego podwieszanej w przęsłach linii napowietrznej zasilanej ze stacji transformatorowej "Hureczko 3"		Skala: -
Branża: Elektryczna		Stadium: Projekt Wykonawczy	Data: 03.2024

Ilość opraw wymienianych na LED [szt.]	Moc wymienianych opraw przed wymianą [W]	Moc wymienianych opraw po wymianie [W]	Spadek mocy opraw oświetleniowych [%]
14	2100	700	67