


Stacja transformatorowa Torki 2

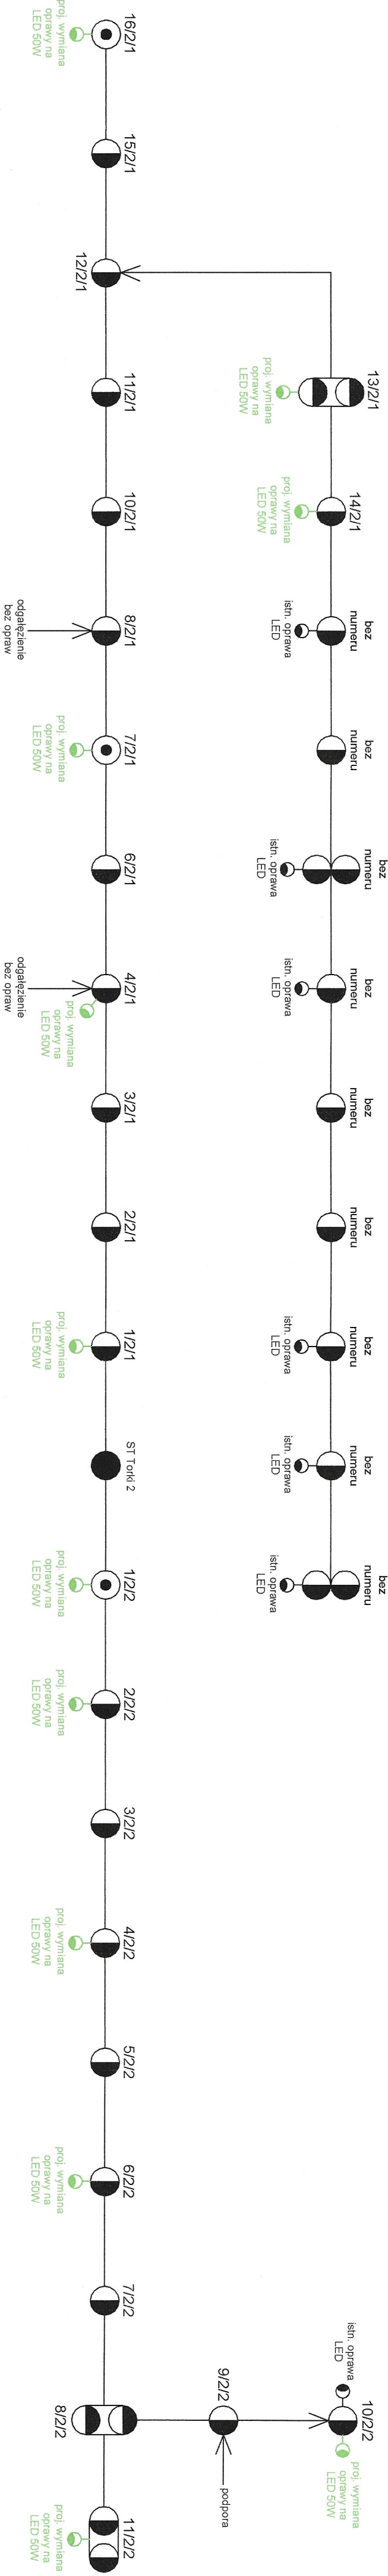

LEGENDA:

- istn. oprawy oświetleniowe do wymiany na oprawy LED
- istn. oprawy oświetleniowe LED (pozostawić)

Ilość opraw wymiennych na LED [szt.]	Moc wymiennych opraw przed wymianą [W]	Moc wymiennych opraw po wymianie [W]	Spadek mocy opraw oświetleniowych [%]
12	2100	600	72

SPEC-ELEKTRO Projektowanie, Wykonawstwo i Pomiar Elektryczne				Korytniki 9/7 37-741 Kraszczyn
Marcin Wleczorek				tel.: 669 413 433
Projektant:	Marcin Wleczorek	Upr. nr: PDK/0039/PWOE/16	<del>Wleczorek</del> <i>W</i>	
Inwestor:	Gmina Medyka Medyka 228, 37-732 Medyka			
Objekt:	Modernizacja oświetlenia ulicznego na terenie Gminy Medyka			
Rys. nr 15	Schemat istniejącej linii oświetlenia ulicznego podwieszanej w przeszłości linii napowietrznej zasilanej ze stacji transformatorowej "Torki 2"			Skala: -
Branża: Elektryczna	Stadium: Projekt Wykonawczy	Data: 03.2024		