


Stacja transformatorowa Leszno 2

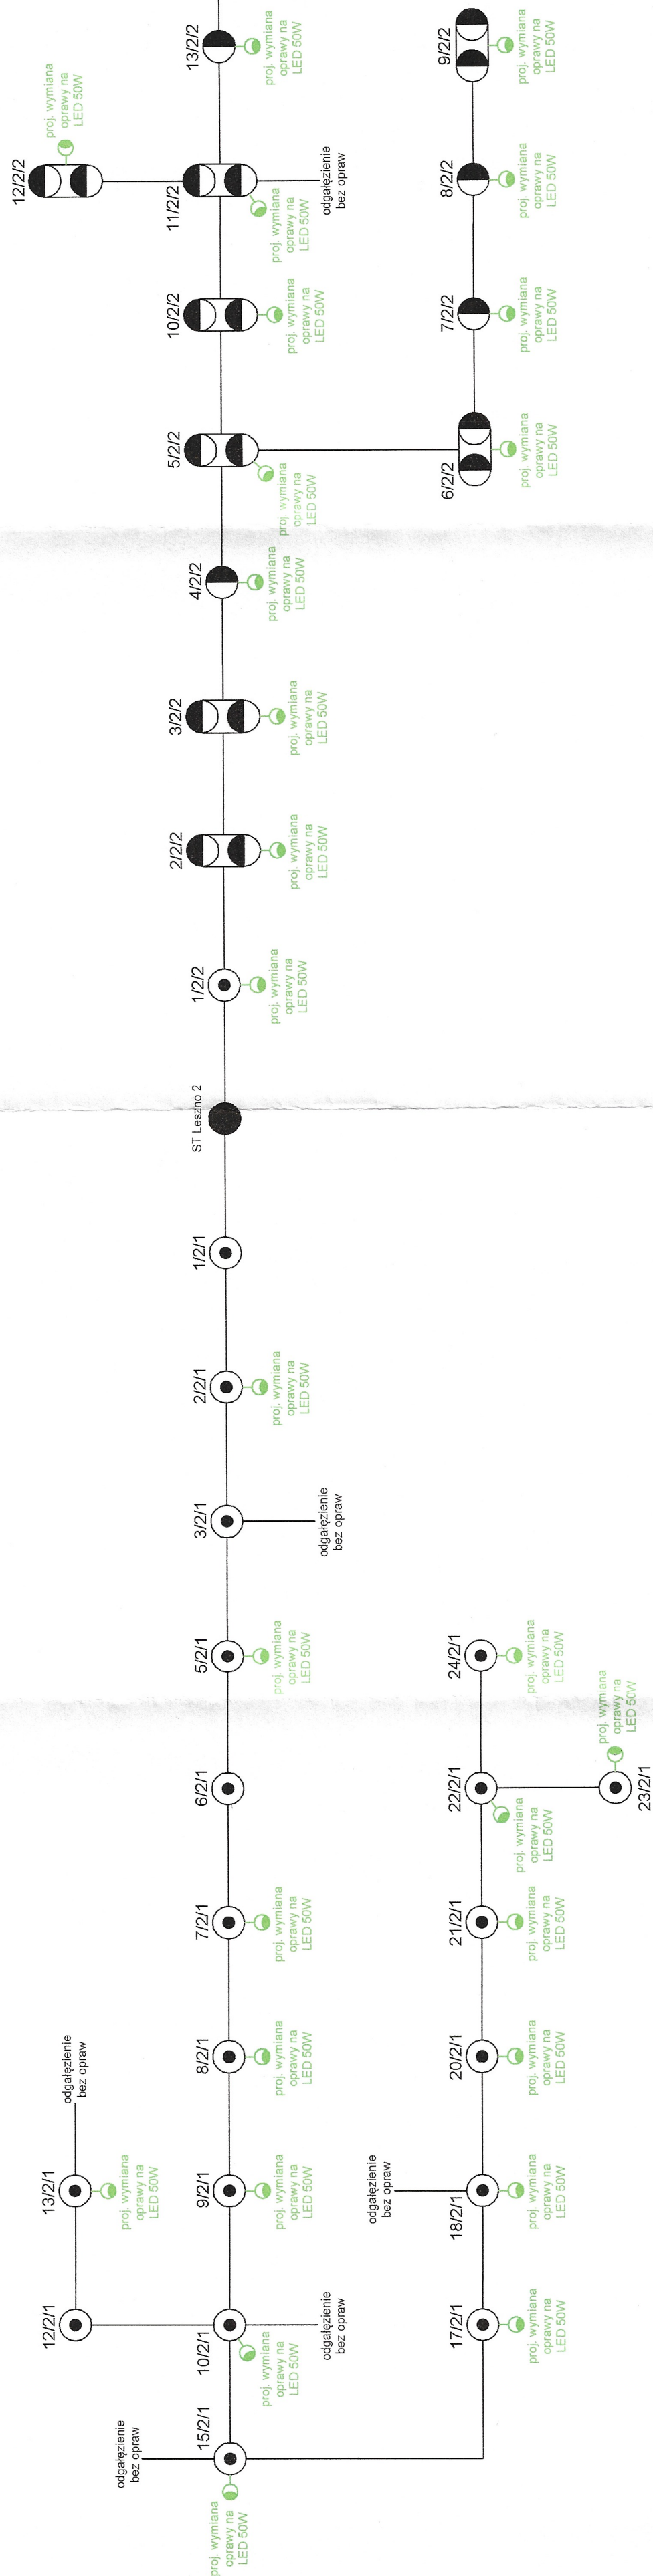

LEGENDA:

- - istn. oprawy oświetleniowe do wymiany na oprawy LED
- - istn. oprawy oświetleniowe LED (pozostawić)

mgr inż. Marcin Wiczołek
Uprawnienia budowlane do projektowania
i kierowania robotami budowlanymi
bez ograniczeń w specjalności instalacyjnej,
w zakresie sieci, instalacji i urządzeń
elektrycznych i elektroenergetycznych
nr ewid.: PDK/00038/IP/00/E/16

SPEC-ELEKTRO-Projektowanie, Wykonawstwo i Pomiary Elektryczne Marcin Włoczorek		Korytniki 9/7 37-741 Krapczyń tel.: 669 713 433	
Projektant:	Marcin Włoczorek	Upr. nr: PDK/0039/PWOE/16	<i>Włoczorek</i>
Investor:	Gmina Medyka Medyka 228. 37-732 Medyka		
Objekt:	Modernizacja oświetlenia ulicznego na terenie Gminy Medyka		
Rys. nr 26	Schemat istniejącej linii oświetlenia ulicznego podwieszanej w przesłach linii napowietrznej zasilanej ze stacji transformatorowej "Leszno 2"		Skala: -
Branża: Elektryczna	Stadium: Projekt Wykonawczy		Data: 03.2024

Ilość opraw wymienianych na LED [szt.]	Moc wymienianych opraw przed wymianą [W]	Moc wymienianych opraw po wymianie [W]	Spadek mocy opraw oświetleniowych [%]
33	4125	1650	60