


Stacja transformatorowa Hureczko 2

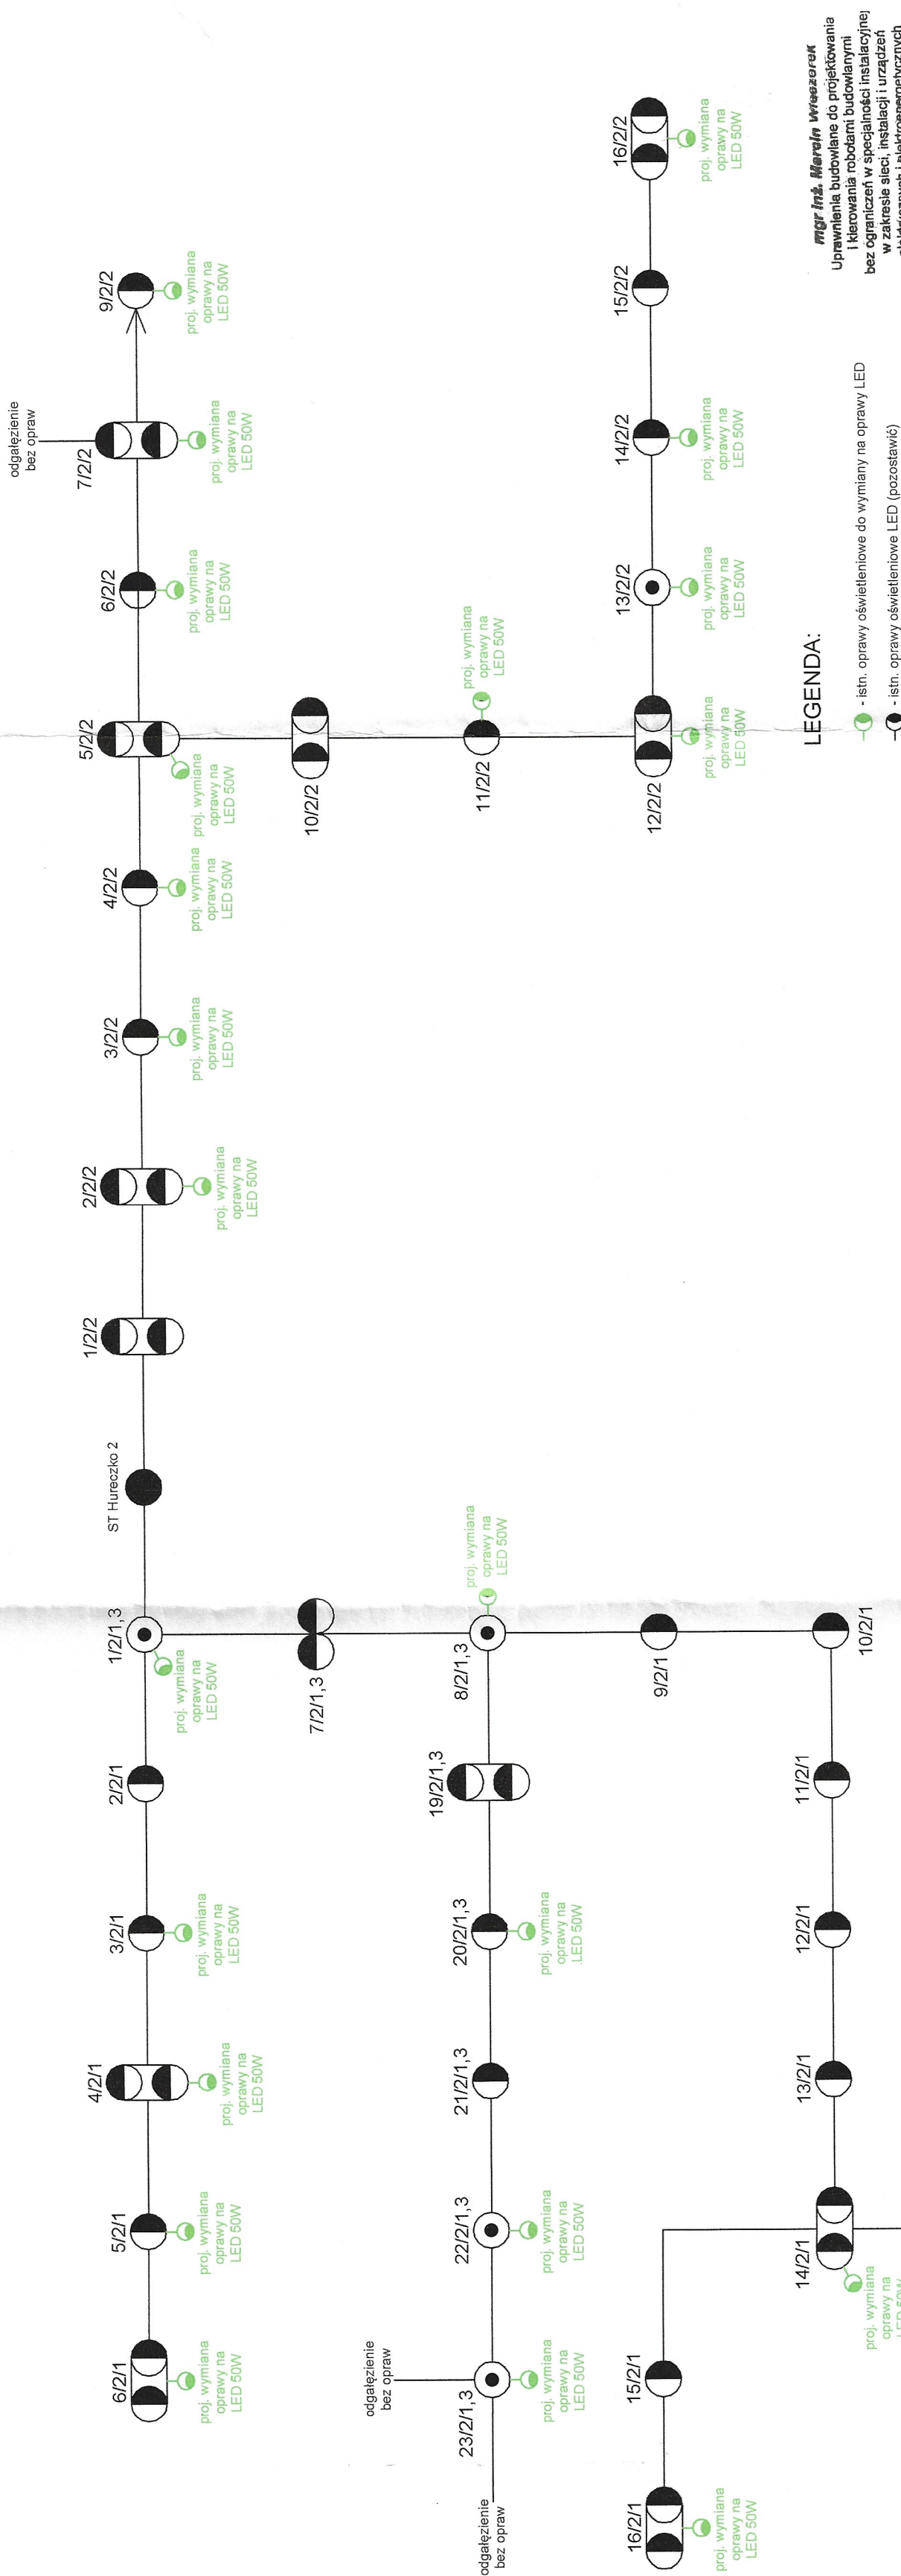

LEGENDA:

- istn. oprawy oświetleniowe do wymiany na oprawy LED
- istn. oprawy oświetleniowe LED (pozostawić)

mgr inż. Marcin Włoczek
Upewnienie budowlane do projektowania i kierowania robotami budowlanymi bez ograniczeń w specjalności instalacyjnej w zakresie sieci, instalacji i urządzeń elektrycznych i elektroenergetycznych
nr ewid.: PDK/0039/PWOE/16

| | | | |
|---|---|--|------------------|
| SPEC-ELEKTRO Projektowanie, Wykonawstwo i Pomiary Elektryczne Marcin Włoczek | | Korytniki 9/7 37-741 Kraszczyn tel.: 668 113 433 | |
| Projektant: | Marcin Włoczek | Upr. nr: | PDK/0039/PWOE/16 |
| Investor: | Gmina Medyka Medyka 228, 37-732 Medyka | | |
| Obiekt: | Modernizacja oświetlenia ulicznego na terenie Gminy Medyka | | |
| Rys. nr 2 | Schemat istniejącej linii oświetlenia ulicznego podwieszanej w przęsłach linii napowietrznej zasilanej ze stacji transformatorowej "Hureczko 2" | | Skala: - |
| | Branża: Elektryczna | Stadium: Projekt Wykonawczy | Data: 03.2024 |

| Ilość opraw wymienianych na LED [szt.] | Moc wymienianych opraw przed wymianą [W] | Moc wymienianych opraw po wymianie [W] | Spadek mocy opraw oświetleniowych [%] |
|--|--|--|---------------------------------------|
| 24 | 3600 | 1200 | 67 |