


Stacja transformatorowa Medyka 2

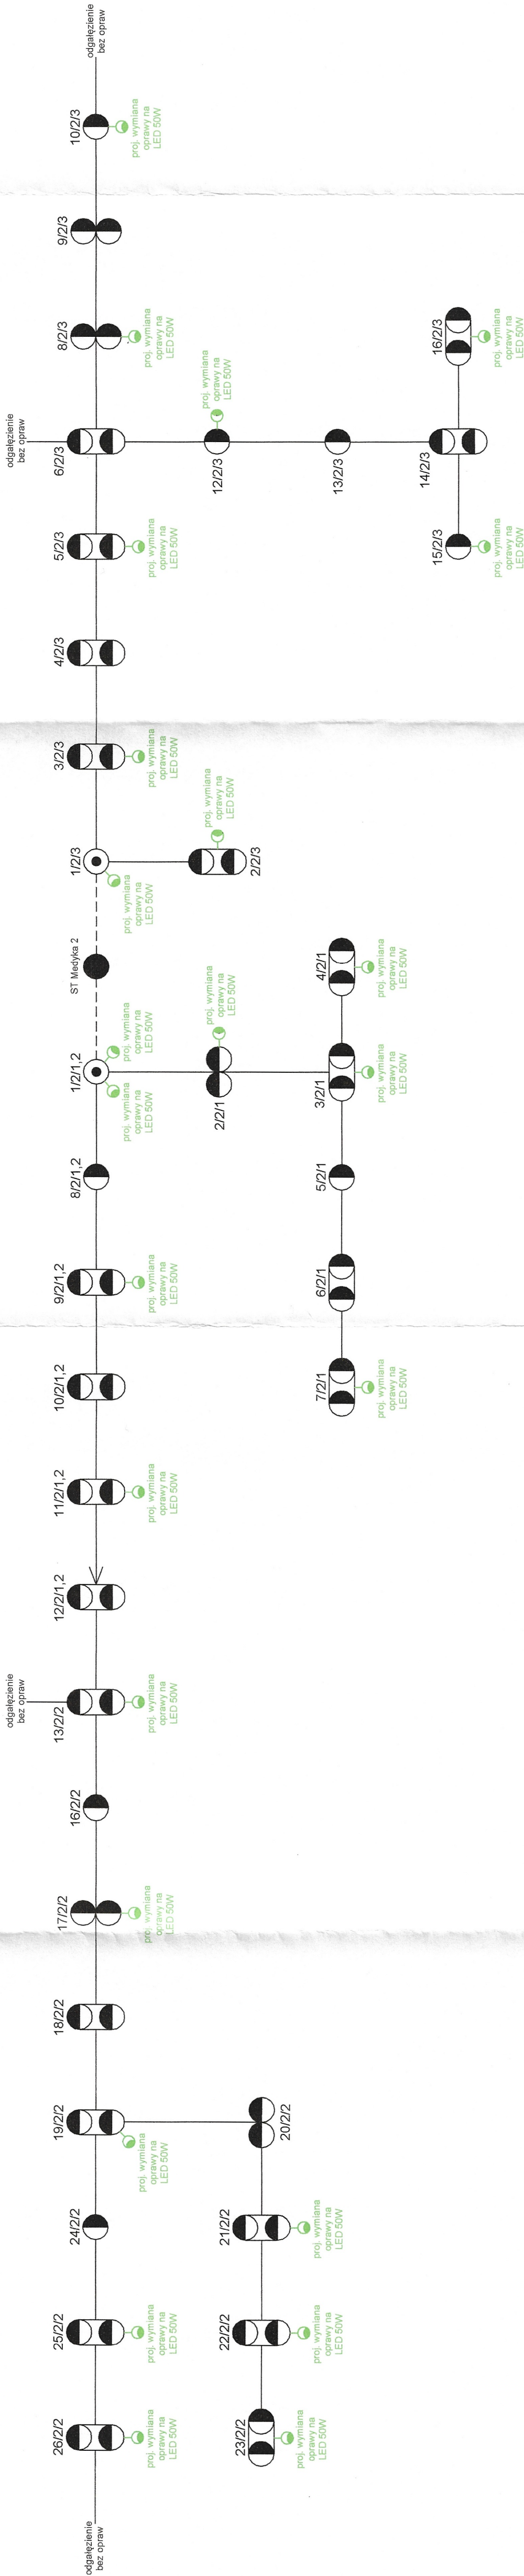

mgr inż. Marcin Wiecezorek
Uprawnienia budowlane do projektowania
i kierowania robotami budowlanymi
bez ograniczeń w specjalności instalacyjnej
w zakresie sieci, instalacji i urządzeń
elektrycznych i elektrociepłowniczych
nr ewid. - PDK0039PW0E/16
122216

SPEC-ELEKTRO Projektowanie, Wykonawstwo i Pomiary Elektryczne Marcin Wiecezorek		Korytniki 9/7 37-741 Kępice tel.: 668 13 433	
Projektant:	Marcin Wiecezorek	Upr. nr. PDK0039PW0E/16	122216
Investor:	Gmina Medyka Medyka 228, 37-732 Medyka		
Obiekt:	Modernizacja oświetlenia ulicznego na terenie Gminy Medyka		
Rys. nr 20	Schemat istniejącej linii oświetlenia ulicznego podwieszanej w przęsłach linii napowietrznej zasilanej ze stacji transformatorowej "Medyka 2"	Skala: -	
Branża: Elektryczna		Stadium: Projekt Wykonawczy	Data: 03.2024

LEGENDA:

- istn. oprawy oświetleniowe do wymiany na oprawy LED
- istn. oprawy oświetleniowe LED (pozostawić)

Ilość opraw wymiennych na LED [szt.]	Moc wymiennych opraw przed wymianą [W]	Moc wymiennych opraw po wymianie [W]	Spadek mocy opraw oświetleniowych [%]
25	3125	1250	60