


Stacja transformatorowa Jaksmanice 3

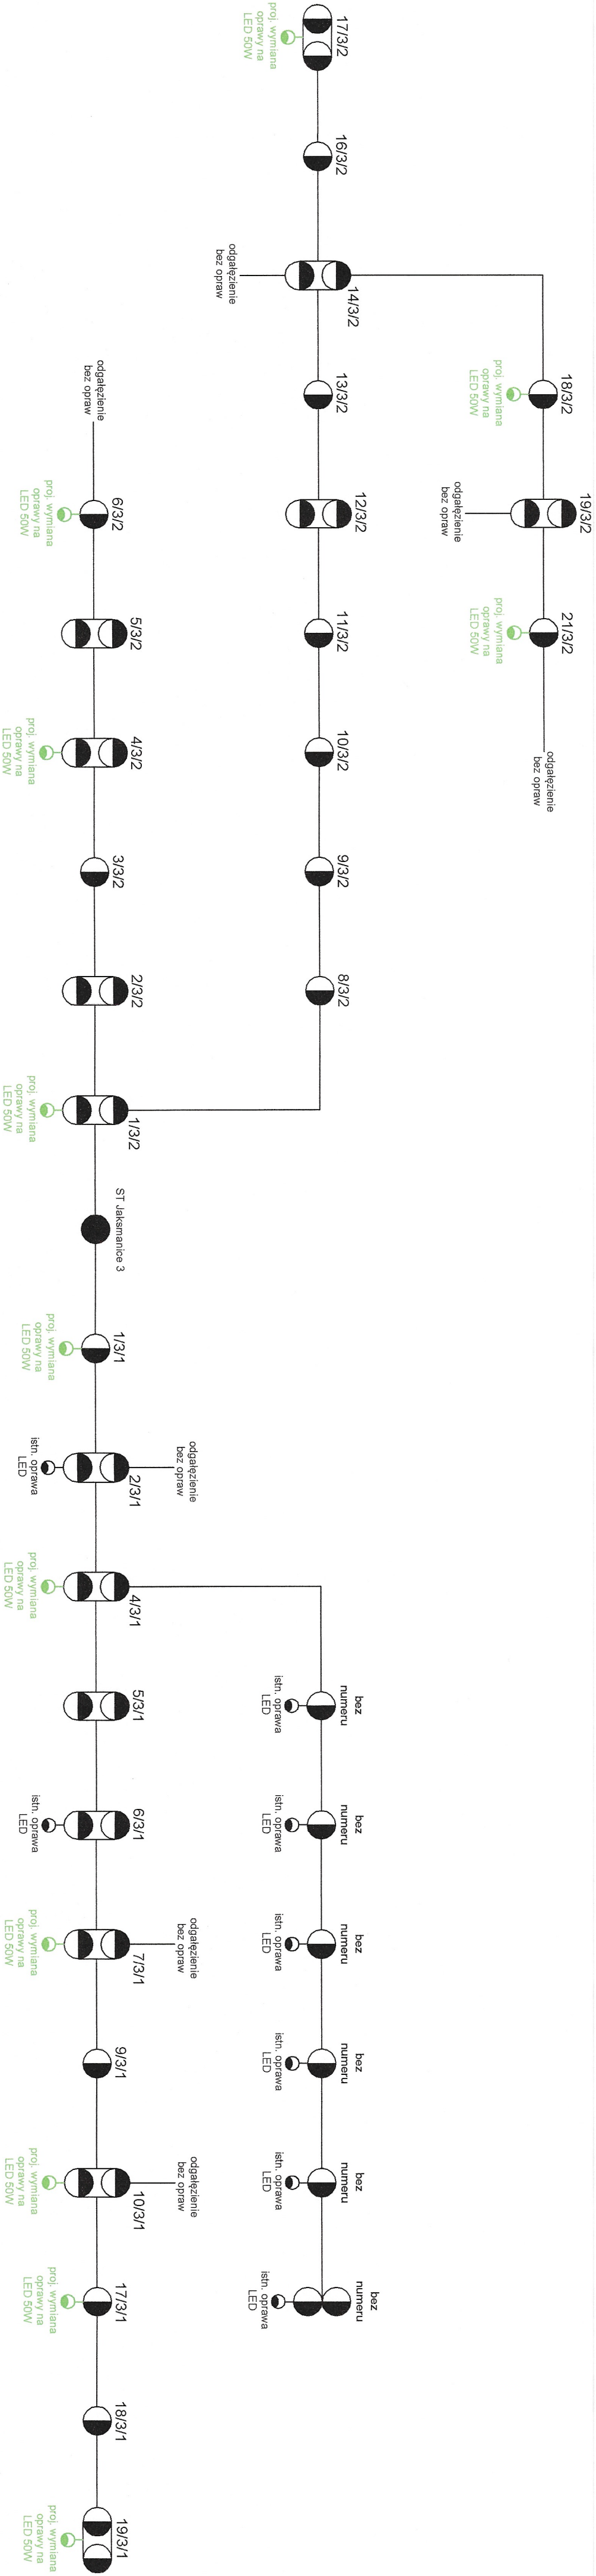

LEGENDA:

- istn. oprawy oświetleniowe do wymiany na oprawy LED
- istn. oprawy oświetleniowe LED (pozostać)

liczba opraw wymienianych na LED [szt.]	Moc wymienianych opraw przed wymianą [W]	Moc wymienianych opraw po wymianie [W]	Spadek mocy opraw oświetleniowych [%]
12	2700	600	78

SPEC-ELEKTRO Projektowanie, Wykonawstwo i Pomiary Elektryczne			
Projektant:	Marcin Wierczok		Krytyka 9/7
Investor:	Gmina Medyka Medyka 228, 37-732 Medyka		37-741 Krynica tel.: 698 413 433
Opis:	Modernizacja oświetlenia ulicznego na terenie Gminy Medyka		
Rys. nr 9	Schemat istniejącej linii oświetlenia ulicznego podwieszanej w przęsłach linii napowietrznej zasilanej ze stacji transformatorowej Jaksmanice 3		Skala: -
Branża: Elektryczna	Stadium: Projekt Wykonawczy	Data: 03.2024	