


Stacja transformatorowa Torki 3

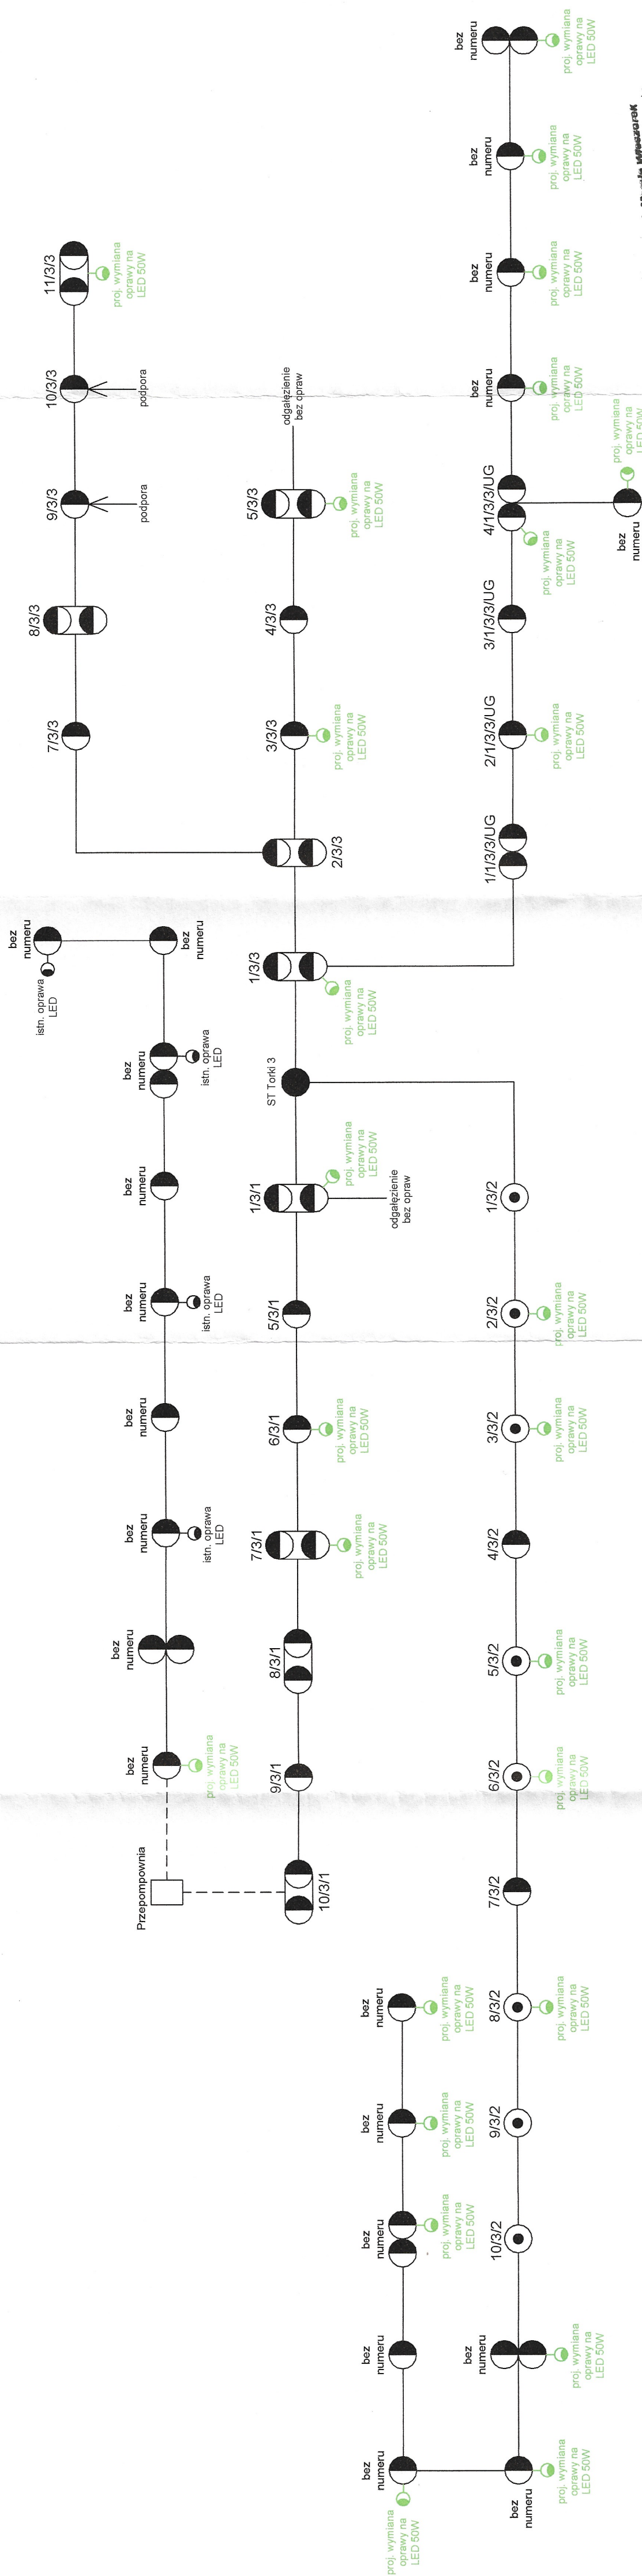

Weszerak

Uprawnienia budowlane do projektowania i kierowania robotami budowlanymi bez ograniczeń w specjalności instalacyjnej w zakresie sieci, instalacji i urządzeń

aktywnych i elektroenergetycznych

SPEC-ELEKTRO Projektowanie, Wykonawstwo i Pomiary Elektryczne Marcin Włeczołek		Korytniki 9/7 37-741 Krasoczyn tel.: 668 13 433	
Projektant:	Marcin Włeczołek	Upr. nr: PDK/0039/PWOE/16	<i>Stawek H</i>
Investor:	Gmina Medyka Medyka 228, 37-732 Medyka		
Objekt:	Modernizacja oświetlenia ulicznego na terenie Gminy Medyka		
Rys. nr 16	Schemat istniejącej linii oświetlenia ulicznego podwieszanej w przesłach linii napowietrznej zasilanej ze stacji transformatorowej "Torki 3"	Skala: -	
Branża: Elektryczna	Stadium: Projekt Wykonawczy	Data: 03.2024	

Ilość opraw wymienianych na LED [szt.]	Moc wymienianych opraw przed wymianą [W]	Moc wymienianych opraw po wymianie [W]	Spadek mocy opraw oświetleniowych [%]
26	3100	1300	58

LEGENDA:

- istn. oprawy oświetleniowe do wymiany na oprawy LED

— istn. oprawy oświetleniowe LED (pozostawić)