


Stacja transformatorowa Medyka 4

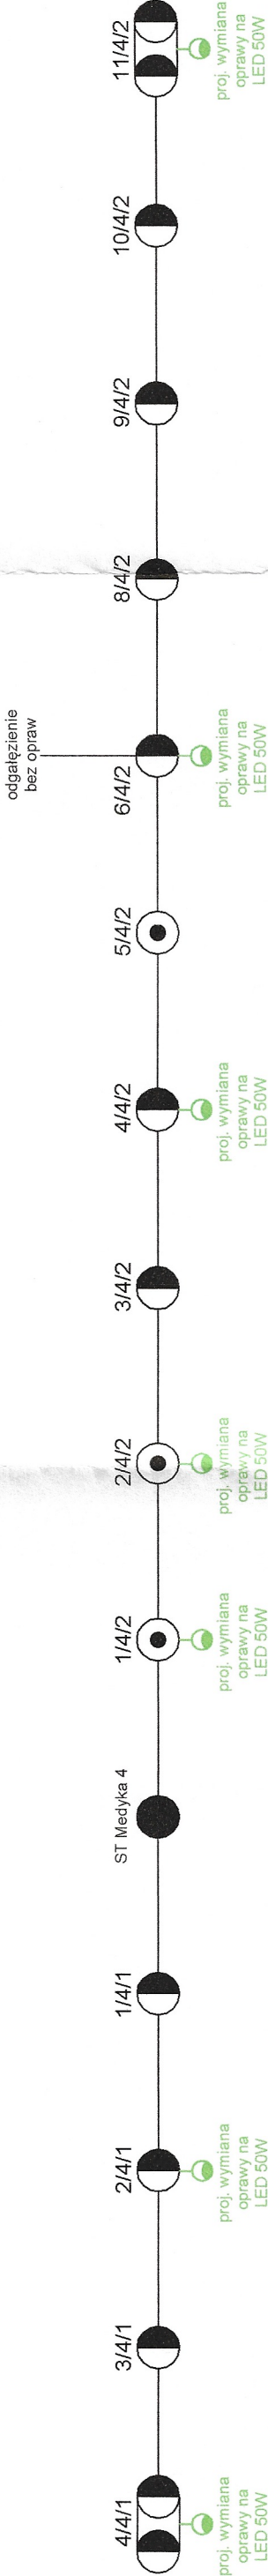

**mgr inż. Marcin Włeczorek**  
Uprawnienia budowlane do projektowania  
i kierowania robotami budowlanymi  
bez ograniczeń w specjalności instalacyjnej,  
w zakresie sieci, instalacji i urządzeń  
elektrycznych i elektroenergetycznych  
nr ewid.: PDK/0039/PWOE/16

|  |  |                                |  |               |
|--|--|--------------------------------|--|---------------|
| SPEC-ELEKTRO Projektowanie,<br>Wykonawstwo i Pomiary Elektryczne<br>Marcin Włeczorek |  |                                | Korytniki 9/7<br>37-741 Kragaczyn<br>tel.: 668 713 433 |               |
| Projektant:  | Marcin Włeczorek   | Upr. nr:                       | PDK/0039/PWOE/16                                       |               |
| Investor:  | Gmina Medyka<br>Medyka 228, 37-732 Medyka  |                                |  |               |
| Obiekt:  | Modernizacja oświetlenia ulicznego na terenie Gminy Medyka   |                                |  |               |
| Rys. nr 21   | Schemat istniejącej linii oświetlenia ulicznego podwieszanej w przęsłach<br>linii napowietrznej zasilanej ze stacji transformatorowej "Medyka 4" |                                |  | Skala: -      |
| Branża: Elektryczna  |  | Stadium: Projekt<br>Wykonawczy |  | Data: 03.2024 |

LEGENDA:

- istn. oprawy oświetleniowe do wymiany na oprawy LED
- istn. oprawy oświetleniowe LED (pozostawić)

| Ilość opraw<br>wymienianych na LED<br>[szt.] | Moc wymienianych<br>opraw przed wymianą<br>[W] | Moc wymienianych<br>opraw po wymianie<br>[W] | Spadek mocy opraw<br>oświetleniowych<br>[%] |
|--|--|--|---|
| 7  | 1400   | 350  | 75  |