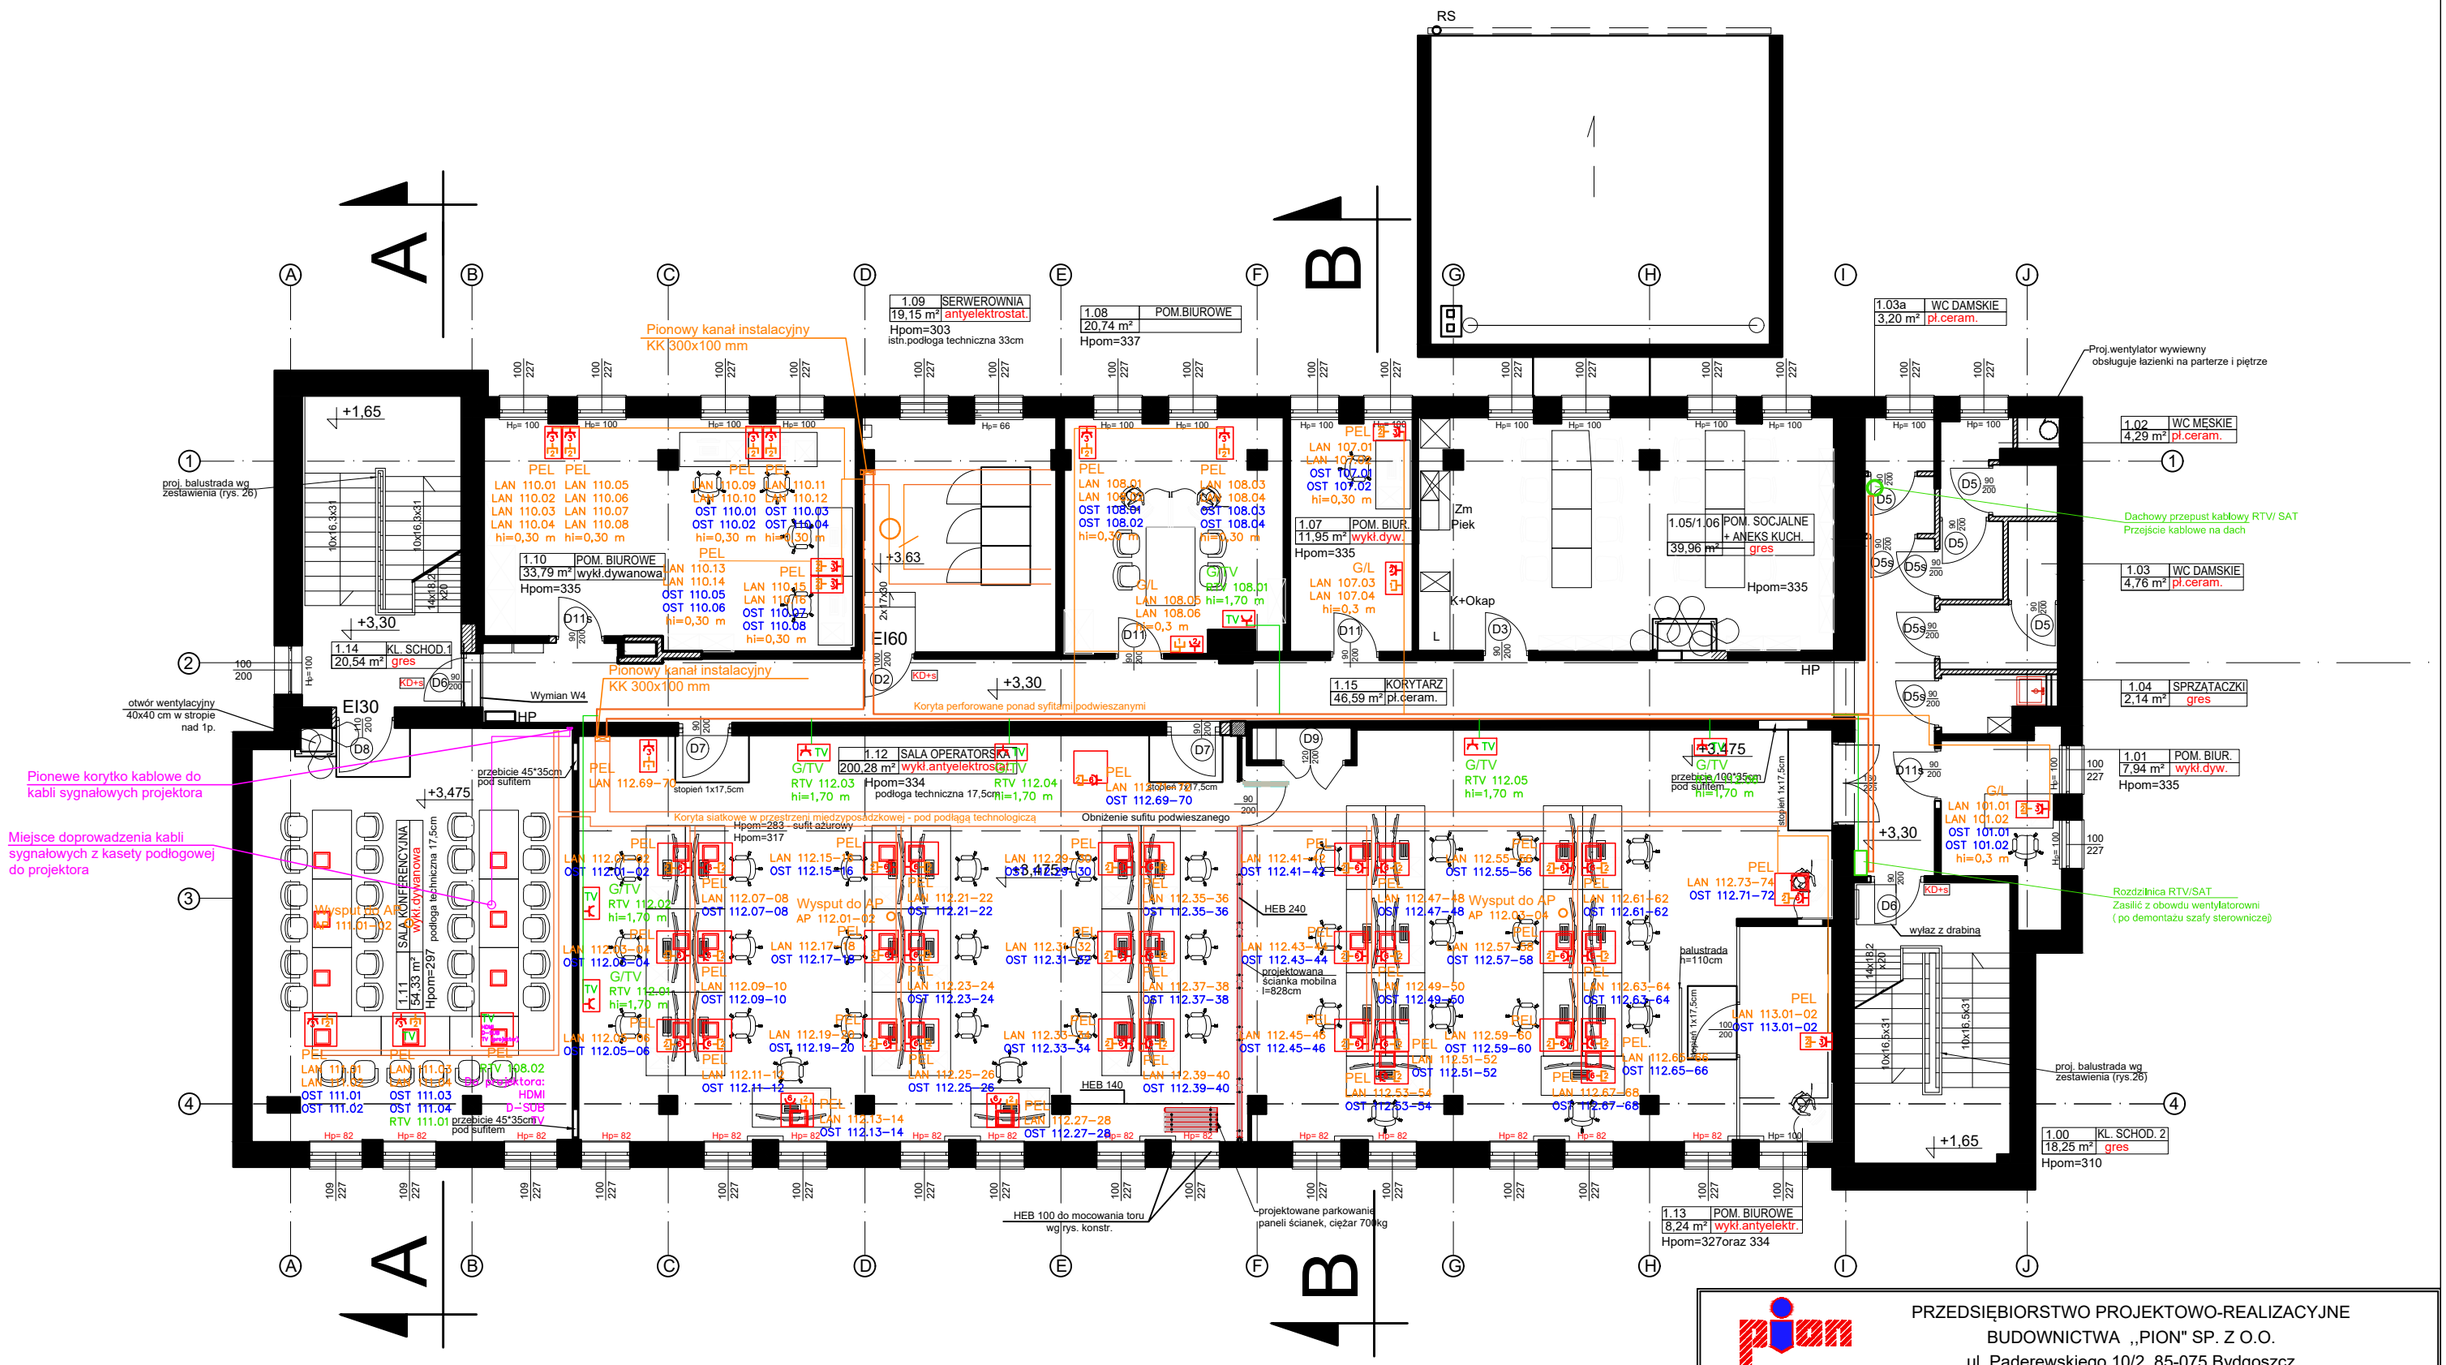


# Przebudowa budynku Centrum Powiadamiania Ratunkowegoprzy ul. Szubińskiej 4 w Bydgoszczy-

## częściowe dokończenie przerwanej inwestycji -11.2023

| | | | |
|---|---|---|---|
| PRZEDSIĘBIORSTWO PROJEKTOWO-REALIZACYJNE BUDOWNICTWA ,,PION" SP. Z O.O. ul. Paderewskiego 10/2, 85-075 Bydgoszcz | | | |
| Inwestor: | Skarb Państwa - Kujawsko- Pomorski Urząd Wojewódzki, ul. Jagiellońska 3, Bydgoszcz | Branża: TELEKOMUNIKACYJNA | |
| Temat: | Przebudowa budynku Centrum Powiadamiania Ratunkowego przy ul. Szubińskiej 4 w Bydgoszczy. | Data: 07.11.2023 | Faza: PW |
| Rysunek: | **Sieć strukturalna LAN, OST 112, RTV Poziom 1 - Piętro** | | Skala: 1:100 |
| Projektował: | inż. Jacek Jelitto upr. nr 0868/97/U | | Nr. rys. |
| Sprawdził: | inż. Jerzy Stanisław Hałas upr. nr UAN-NB-7210/107/84 | | 2 |