


RZUT BOISKA DO PIŁKI NOŻNEJ
15x25 m
Skala 1:100

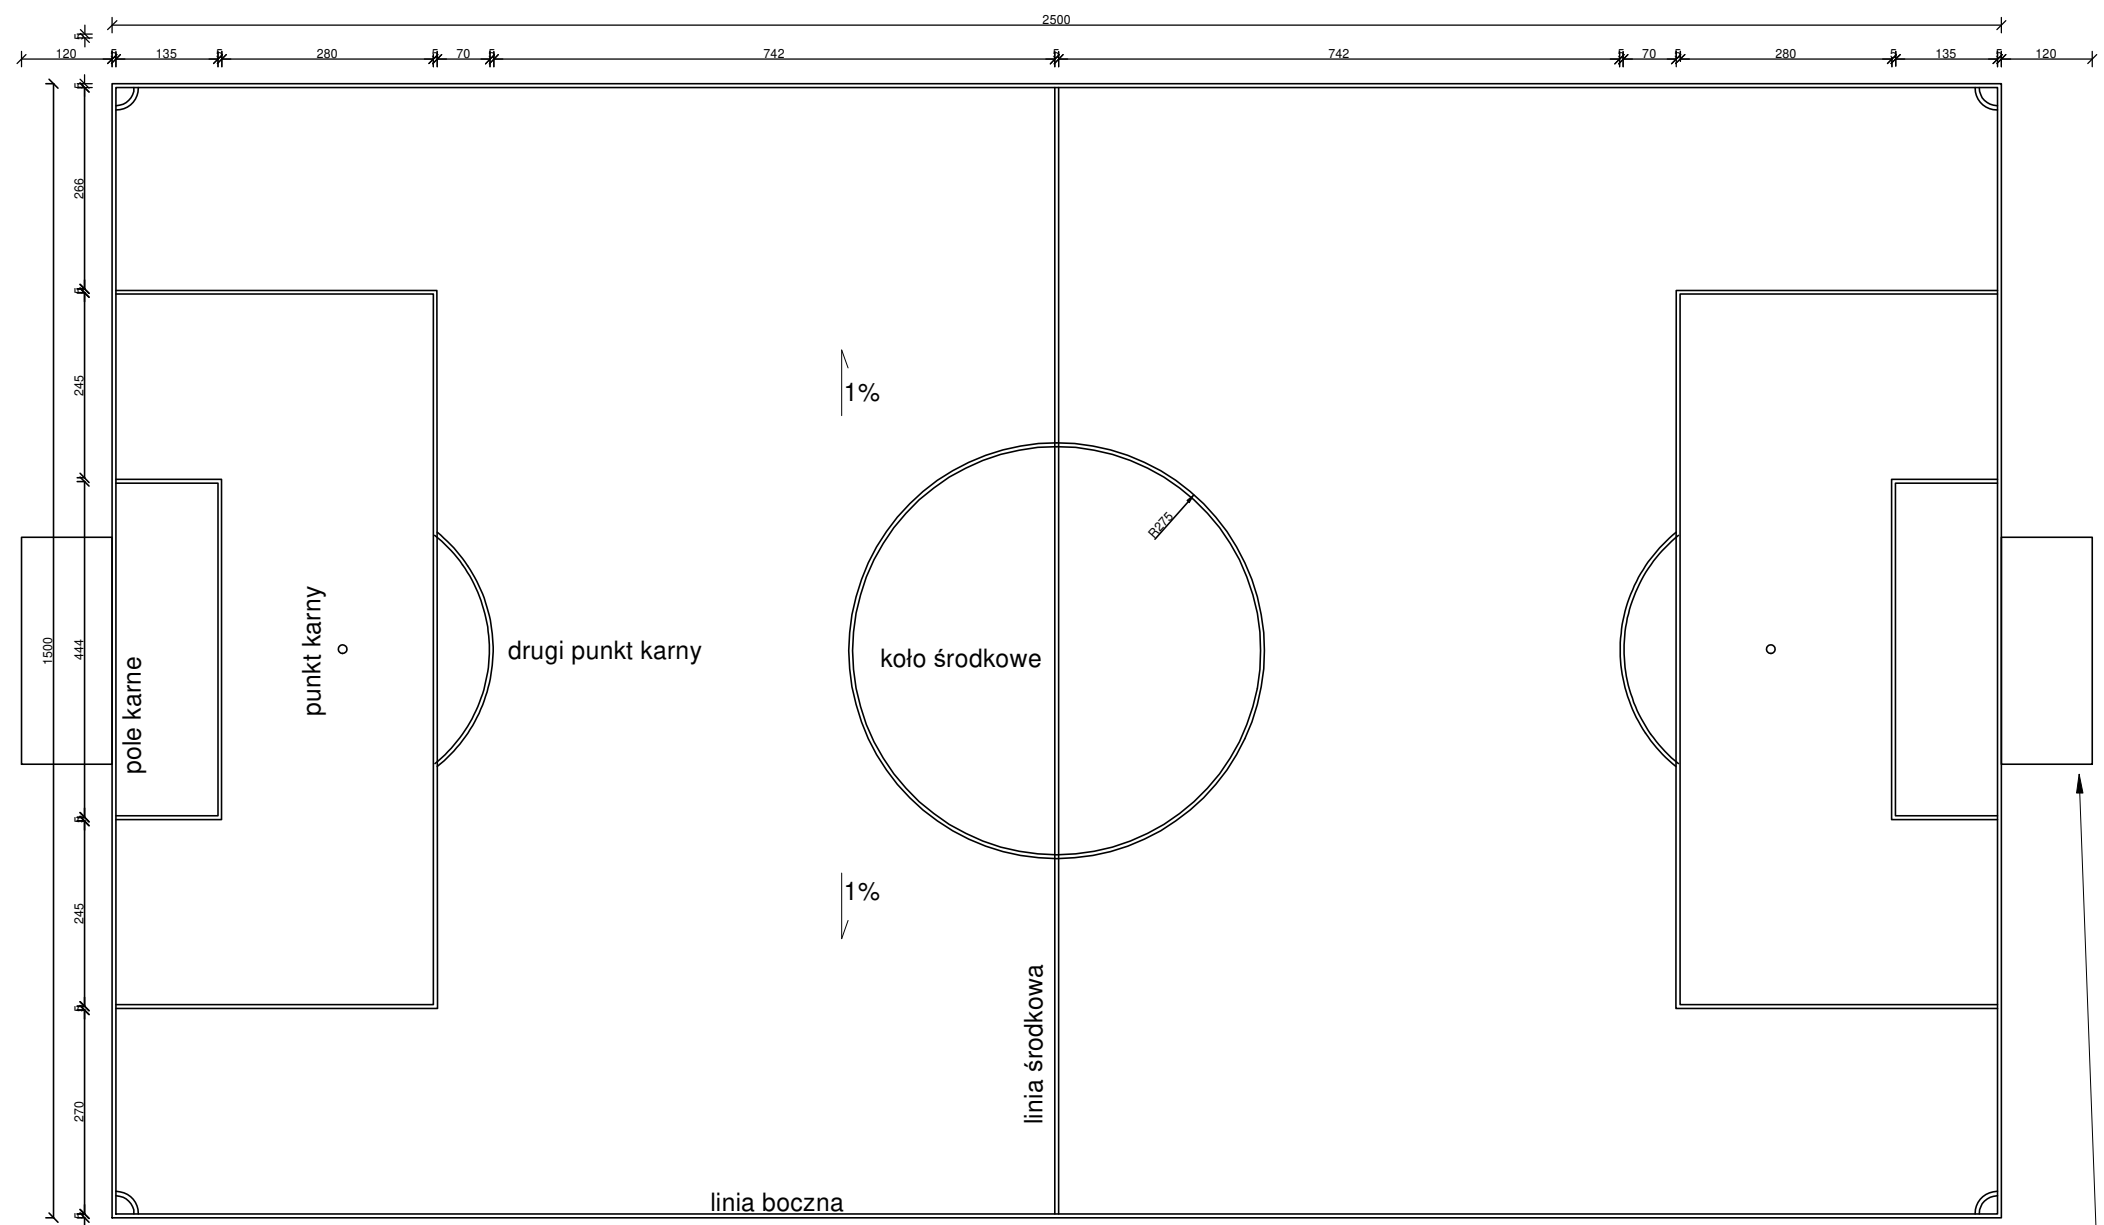

Brama o wymiary:2,0x3,0m, głębokość 100/120 cm (góra/dół)
Kwadratowy profil stalowy 80x80, malowany proszkowo;
Słupki bramki montowane w tulejach;
Mocowanie siatki do ramy głównej za pomocą haczyków z tworzywa sztucznego;
Pałki podtrzymujące siatkę montowane na stałe;Kolor : biało-czerwony;

| | | | |
|----------------------|--|------------------|--|
| TEMAT | Przebudowa boiska na wielofunkcyjne przy Zespole Szkół Żeglugi Śródlądowej w Kędzierzynie-Koźlu wraz z zagospodarowaniem terenu | | |
| ADRES INWESTYCJI | ul. Bohaterów Westerplatte 1, 47-200 Kędzierzyn-Koźle, Obręb: 0014, Koźle; Nr dz.: 1863/1 | | |
| INWESTOR | Zespół Szkół Żeglugi Śródlądowej im. Bohaterów Westerplatte ul. Bohaterów Westerplatte 1, 47-200 Kędzierzyn-Koźle | | |
| JEDNOSTKA PROJEKTOWA | INSTAL-TECH Marcin Marzec NIP: 864-182-66-20 ul. Nowohucka 92a, 30-728 Kraków  | | |
| FAZA | PROJEKT TECHNICZNY | | |
| PROJEKTANT | mgr inż. arch. Marek Golonka upr. bud. w specjalności architektonicznej do projektowania bez ograniczeń nr 128-Km/74 | | |
| OPRACOWAŁA | mgr inż. arch. Klaudia Kurpiós Klepał | | |
| SPRAWDZAJĄCY | mgr inż. arch. Marek Miłek upr. bud. w specjalności architektonicznej do proj. bez ograniczeń, nr 1296/94 | | |
| TYTUŁ RYSUNKU | Rzut boiska do piłki nożnej | | |
| SKALA: 1:100 | NR RYSUNKU: A3 | DATA: 03.2021 r. | |