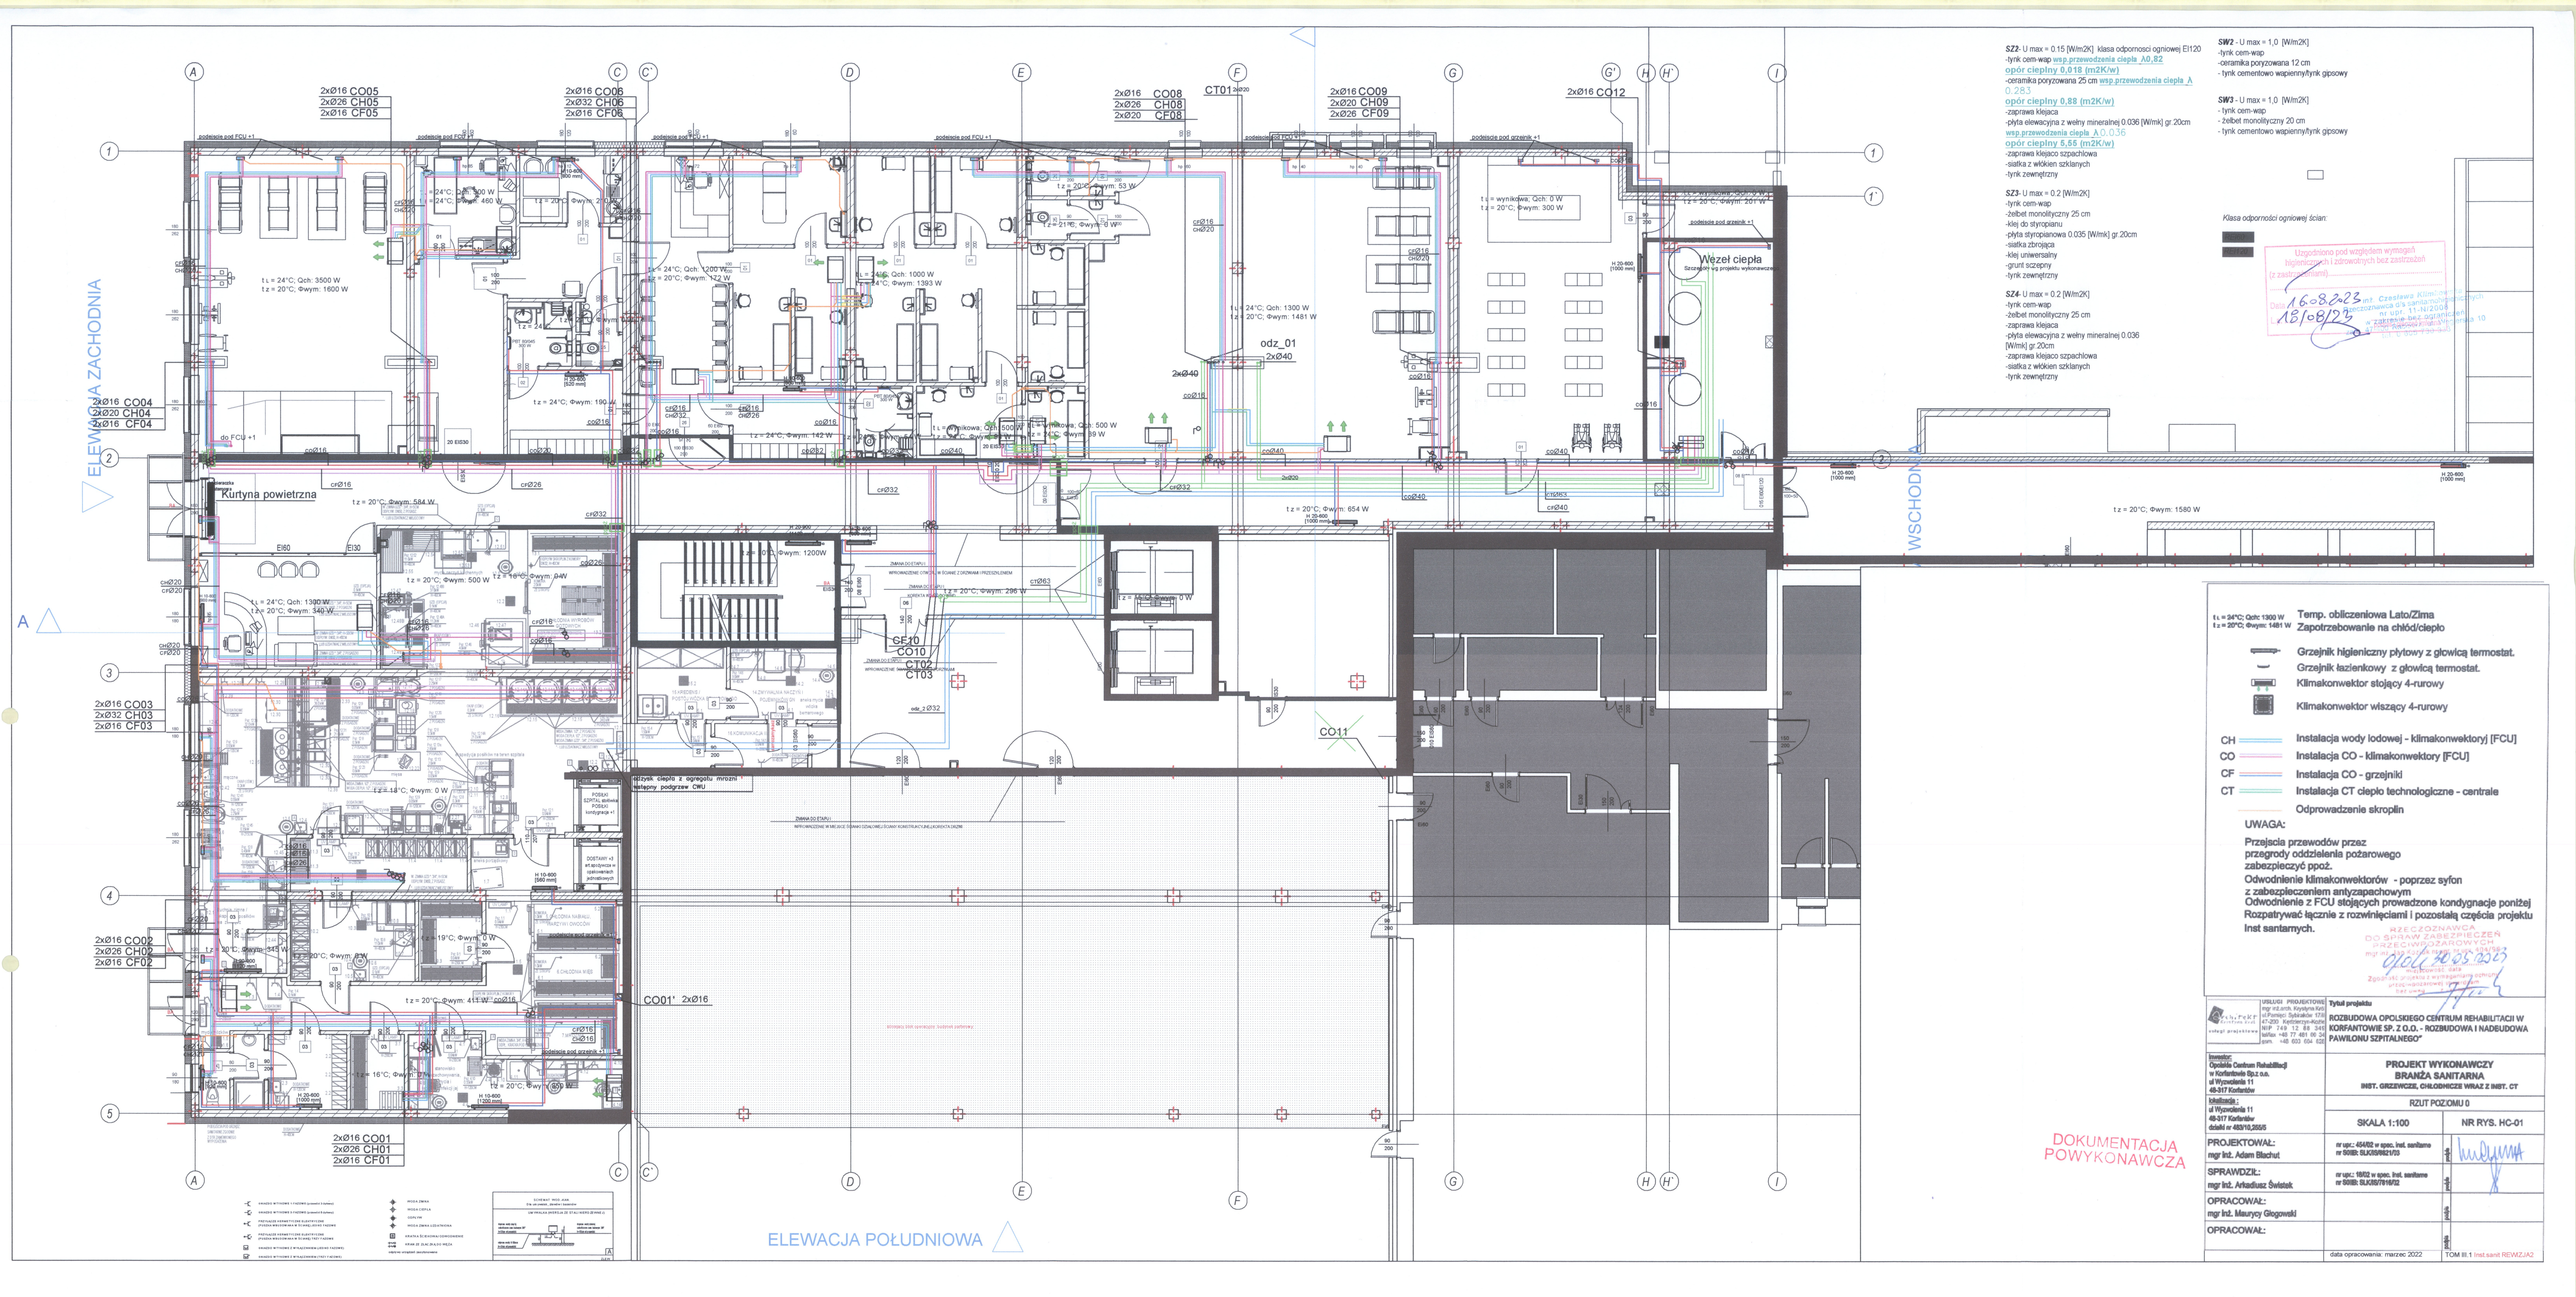

USŁUGI PROJEKTOWE mgr inż.arch. Krystyna Kuś ul. Wyzwolenia 17/3 47-253 Kotłowice NIP 749 12 89 349 telefax +48 77 481 06 24 kom. +48 603 604 628	Tytuł projektu: ROZBUDOWA OPOLSKIEGO CENTRUM REHABILITACJI W KORFANTOWIE SP. Z O.O. - ROZBUDOWA I NADBUDOWA PAWILONU SZPITALNEGO"
Inwestor: Opolskie Centrum Rehabilitacji w Korfantowie Sp.z o.o. ul Wyzwolenia 11 46-917 Korfantów	PROJEKT WYKONAWCZY BRANŻA SANITARNA INST. GRZEWCZE, CHŁODNICZE WRAZ Z INST. CT
lokalizacja: ul Wyzwolenia 11 46-917 Korfantów działki nr 483/10,355/5	RZUT POZIOMU 0
	SKALA 1:100 / NR RYS. HC-01
PROJEKTOWAŁ: mgr inż. Adam Blachut	nr upr.: 454/02 w spec. inst. sanitarne nr ewid: SLK/0/9621/03 / podpis
SPRAWDZIŁ: mgr inż. Arkadiusz Świstak	nr upr.: 19/02 w spec. inst. sanitarne nr ewid: SLK/0/7816/02 / podpis
OPRACOWAŁ: mgr inż. Maurycy Głogowski	/ podpis
OPRACOWAŁ:	/ podpis
	data opracowania: marzec 2022 / TOM III.1 Inst.sanit REWZJA2