ŚCIANKA EKSPOZYCYJNA Z EKRANEM "160X80"

E-1.22.1

WIDOK Z GÓRY

WIDOK Z PRZODU

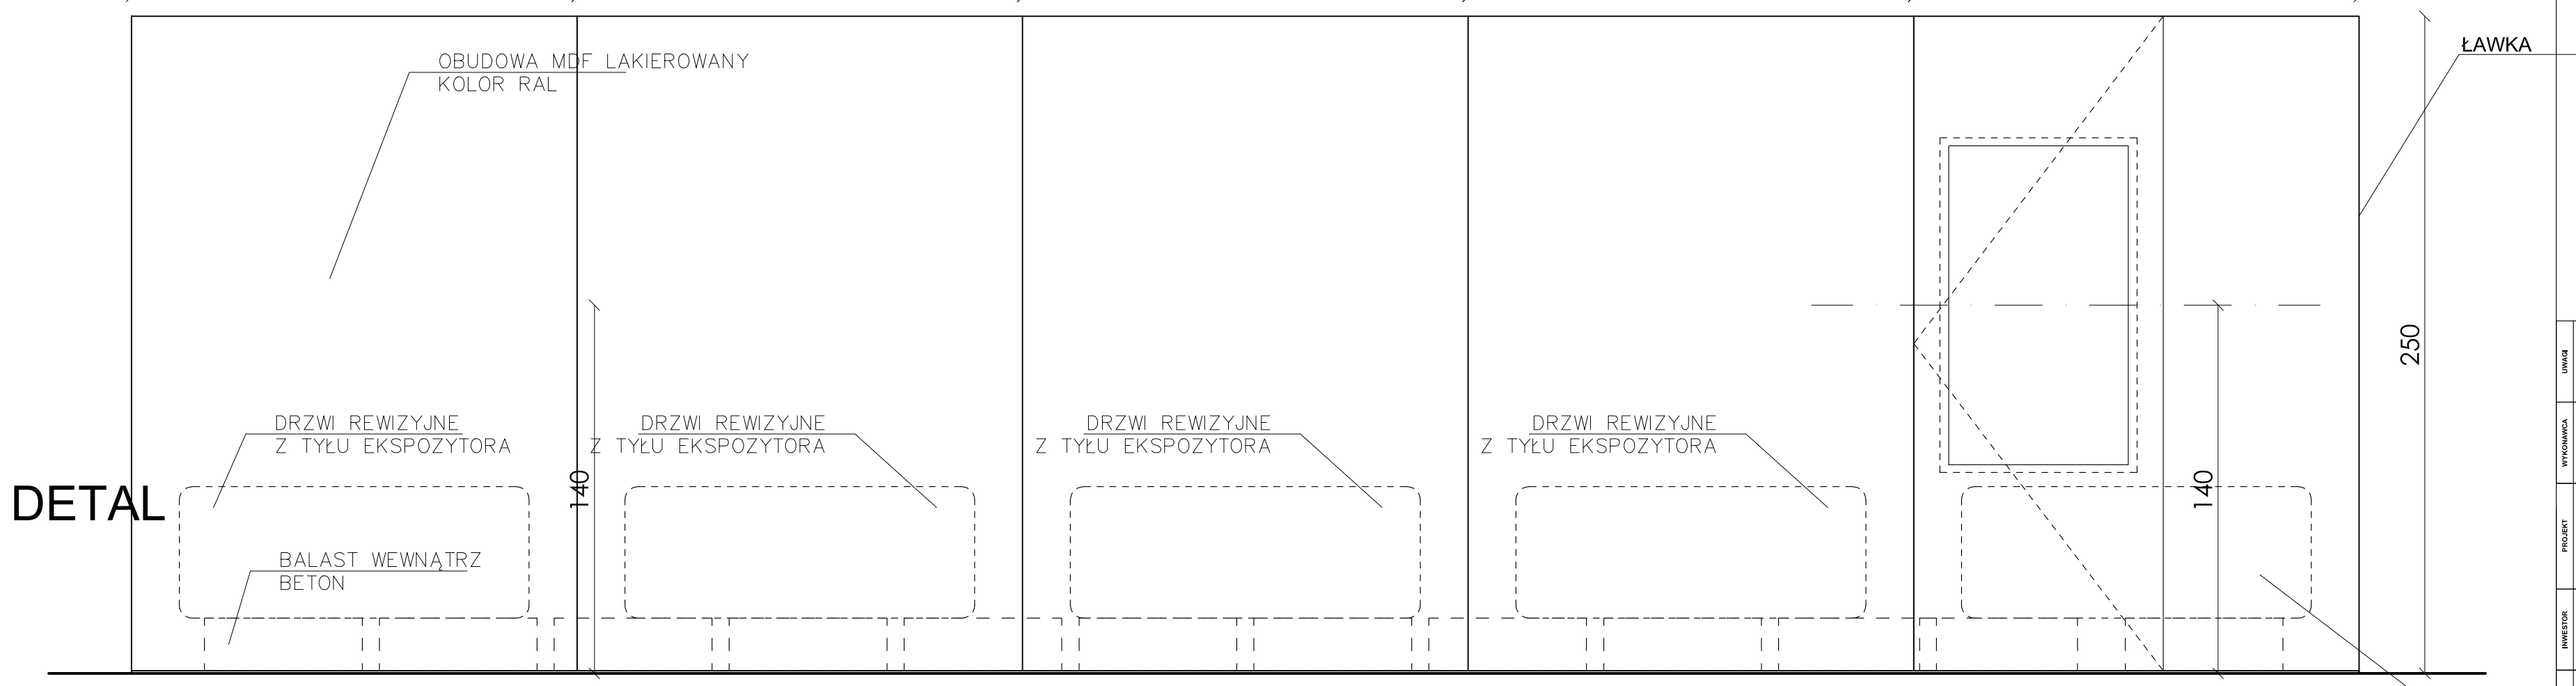

DETAL

MONTAŻ KONSTRUKCJI
Z ZAPENIENIEM MOŻLIWOŚCI
WPOZIOMOWANIA

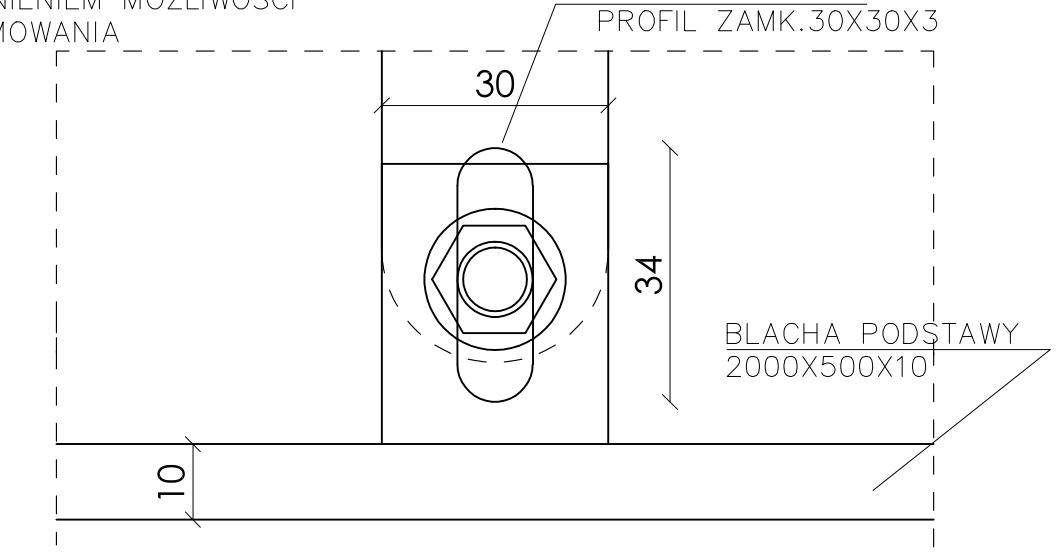

UWAGI:
- WYMIARY EKRANU SPRAWDZIĆ Z MAJĄCYM BYĆ MONTOWANYM URZADZENIEM
- PŁYTĘ SKLEJKOWĄ MONTAŻOWĄ DOSTOSOWAC DO KONKRETNEGO ZAWIESIA SYSTEMOWEGO
- EWENTUALNE OTWORY DO KOMUNIKACJI Z PILOTEM DOSTOSOWAC DO MAJACEGO BYC MONTOWANYM URZĄDZENIA
D

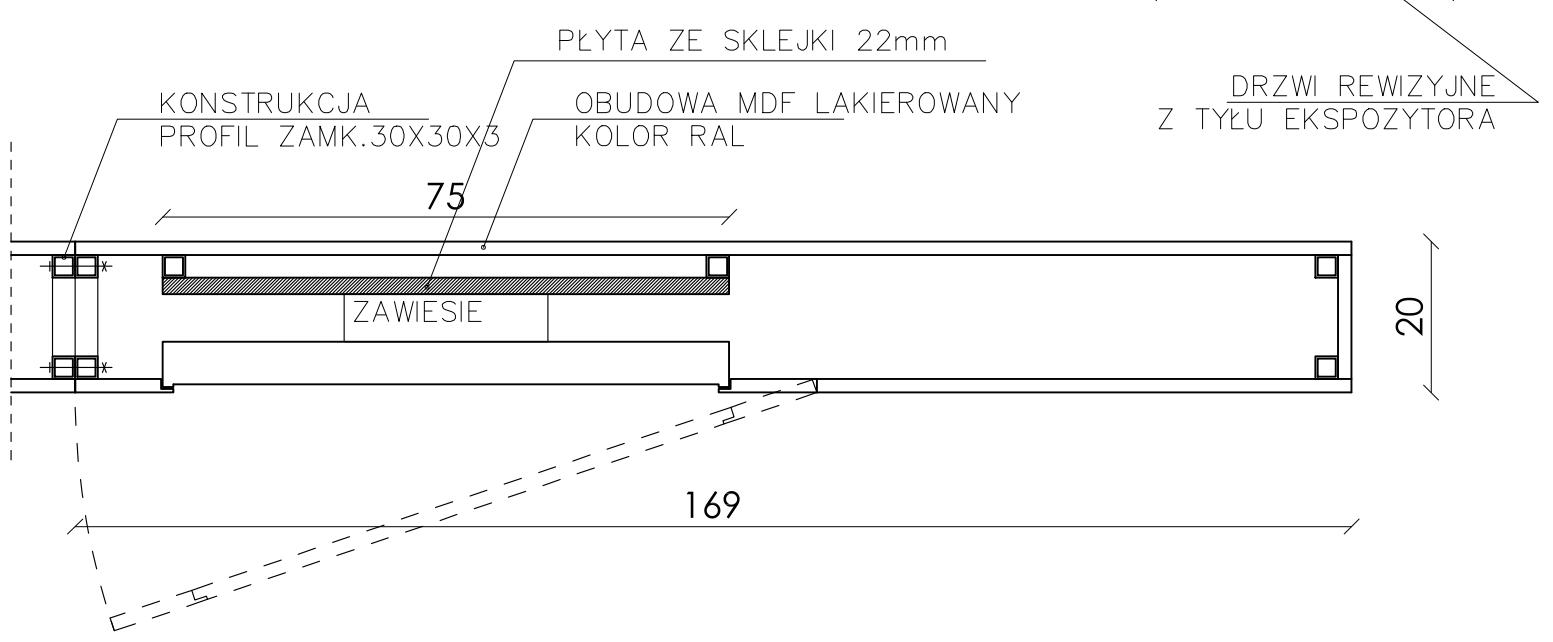

ŁAWKA

WYKONAWCA: GroupAV Sp. z o.o.
ul. Modlińska 6
03-216 Warszawa
tel. +48 22 213 96 39
fax. +48 22 243 96 35
e-mail: biuro@groupav.pl

PROJEKT: ARANŻACJA WNĘTRZ PAŁACU WRAZ Z WYPOSAŻENIEM SAL EDUKACYJNYCH, MIESZCZĄCYC SIĘ W POMIESZCZENIACH PALACU KRASIŃSKICH (PALACU RZECZYPOSPOLITEJ) PRZY PLACU KRASIŃSKICH 3/5 W WARSZAWIE W RAMACH REALIZACJI PROJEKTU PN.: „MODERNIZACJA I ARANŻACJA WNĘTRZ PALACU KRASIŃSKICH (PALACU RZECZYPOSPOLITEJ) PRZY PLACU KRASIŃSKICH 3/5 W WARSZAWIE" DOFINANSOWANEGO ZE ŚRODKÓW MECHANIZMU FINANSOWEGO EUROPEJSKIEGO OBSZARU GOSPODARCZEGO (MF EOG) 2014-2021 I BUDŻETU PAŃSTWA

INWESTOR: Biblioteka Narodowa w Warszawie
Al. Niepodległości 213
02-086 Warszawa

OBIEKT: Pałac Krasińskich (Pałac Rzeczypospolitej)
Plac Krasińskich 3/5
00-207 Warszawa

BRANŻA: ARANŻACJA — AR

PROJEKTANCI	IMIĘ I NAZWISKO	NR. UPRAWNIEŃ	PODPIS
PROJEKTOWAŁ	arch. DOMINIK BUDYN		
PROJEKTOWAŁ	mgr inż. ADAM ROGALSKI		
OPRACOWAŁ	MARZENA CIENIAWSKA		
SPRAWDZIŁ	AGATA SITKO		

KONSULTACJA KONSTRUKCYJNA: KONIOR STUDIO: arch. TOMASZ KONIOR, arch. DOMINIK KOROŚ

NAZWA RYS.: ŚCIANKA EKSPOZYCYJNA Z EKRANEM "160X80"

ETAP: PROJEKT WYKONAWCZY — 1: 20

DATA	NR RYS.	NR REW.	FORMAT
03.2022	21	01	1.5 X A3