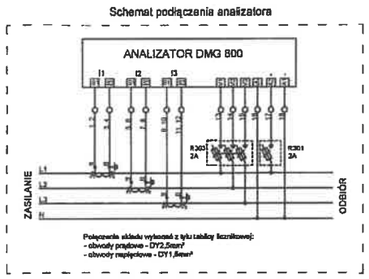

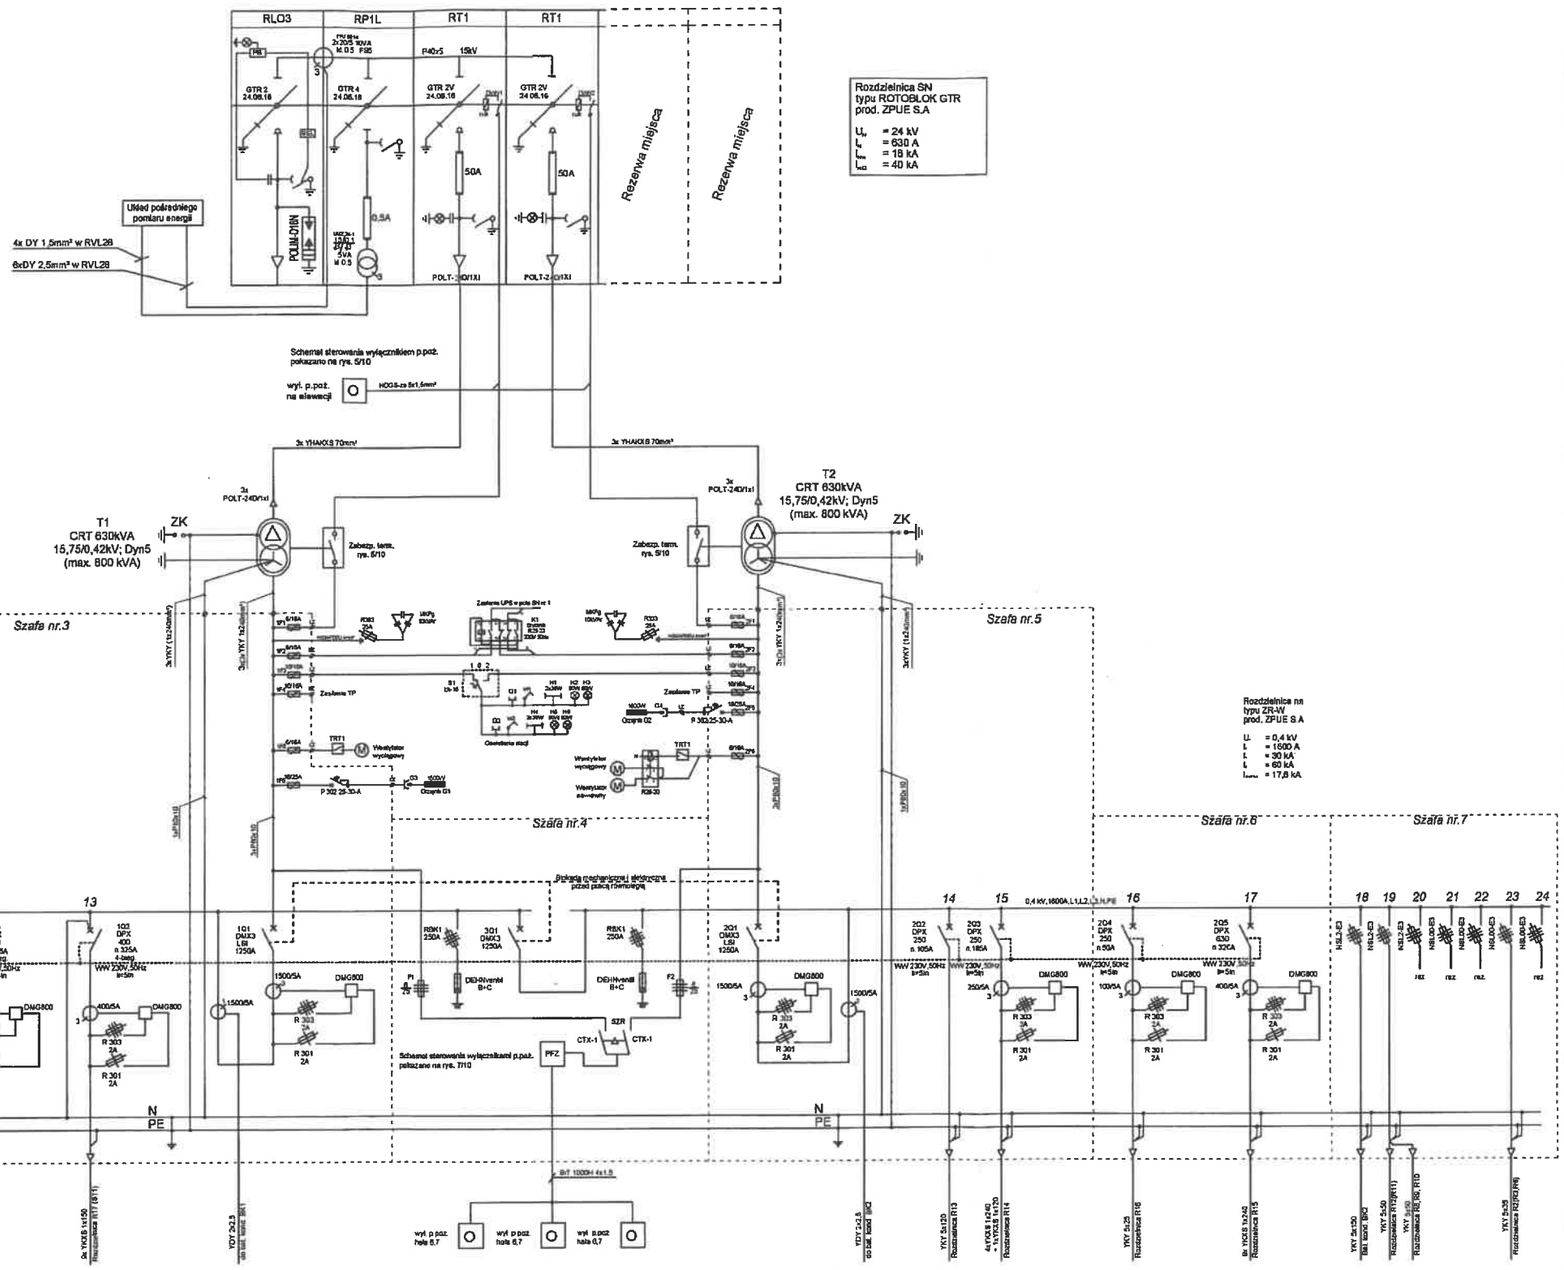

Zamówienie	Z-2014-00958	Zamawiający: "KOPEL" Toruń	Zmiana	B	Cisowski T. 05.03.2014	Ilość: 1
Zlecenie	7-2014-00135		Opracował		Tomasz Cisowski	Skala:
KTM	WA2-90-000-1282	Tytuł rysunku: Kont. st. tr. MRw-bS 20/2x630-6	Sprawdził		Tomasz Struski	Nr rys. 4/10
			Data		20.02.2014	

Plik podpisany podpisem kwalifikowanym
Sławomir Kraus
Prezes Zarządu

Dokument podpisany przez Sławomir Kraus
Data: 2023.11.06 09:02:06 CET