

PRZEKRÓJ POPRZECZNY

PRZEZ ZJAZD DO POSESJI


ODCINEK OD KM 0+180,00 DO KM 0+792,30

Krawężnik betonowy najazdowy 15x22x100cm
Podsypka cem.-piaskowa 1:4
Ława z betonu C12/15
Podsypka cem.-piaskowa 1:4
Warstwa odsączająca-piasek

Warstwa ścieralna-beton asfaltowy AC11S	4cm
Warstwa wiążąca-beton asfaltowy AC16W	5cm
Siatka z włókien szklanych 50/50	---
Warstwa profilowa-beton asfaltowy AC16P	6cm
Podbudowa tłuczniowa – kruszywo łamane 0-31,5mm stabilizowane mechanicznie	15cm
Podbudowa tłuczniowa – kruszywo łamane 0-63mm stabilizowane mechanicznie	
Grunt stabilizowany cementem (Rm=2,5MPa)	15cm
Geowłóknina	---
Podsypka piaskowa	10cm

Warstwa ścieralna-beton asfaltowy AC11S	4cm
Warstwa wiążąca-beton asfaltowy AC16W	5cm
Siatka z włókien szklanych 100/100	---
Warstwa profilowa-beton asfaltowy AC16P	6cm
Istniejąca nawierzchnia betonowa	15-20cm
Istniejąca podbudowa	

Jezdnia

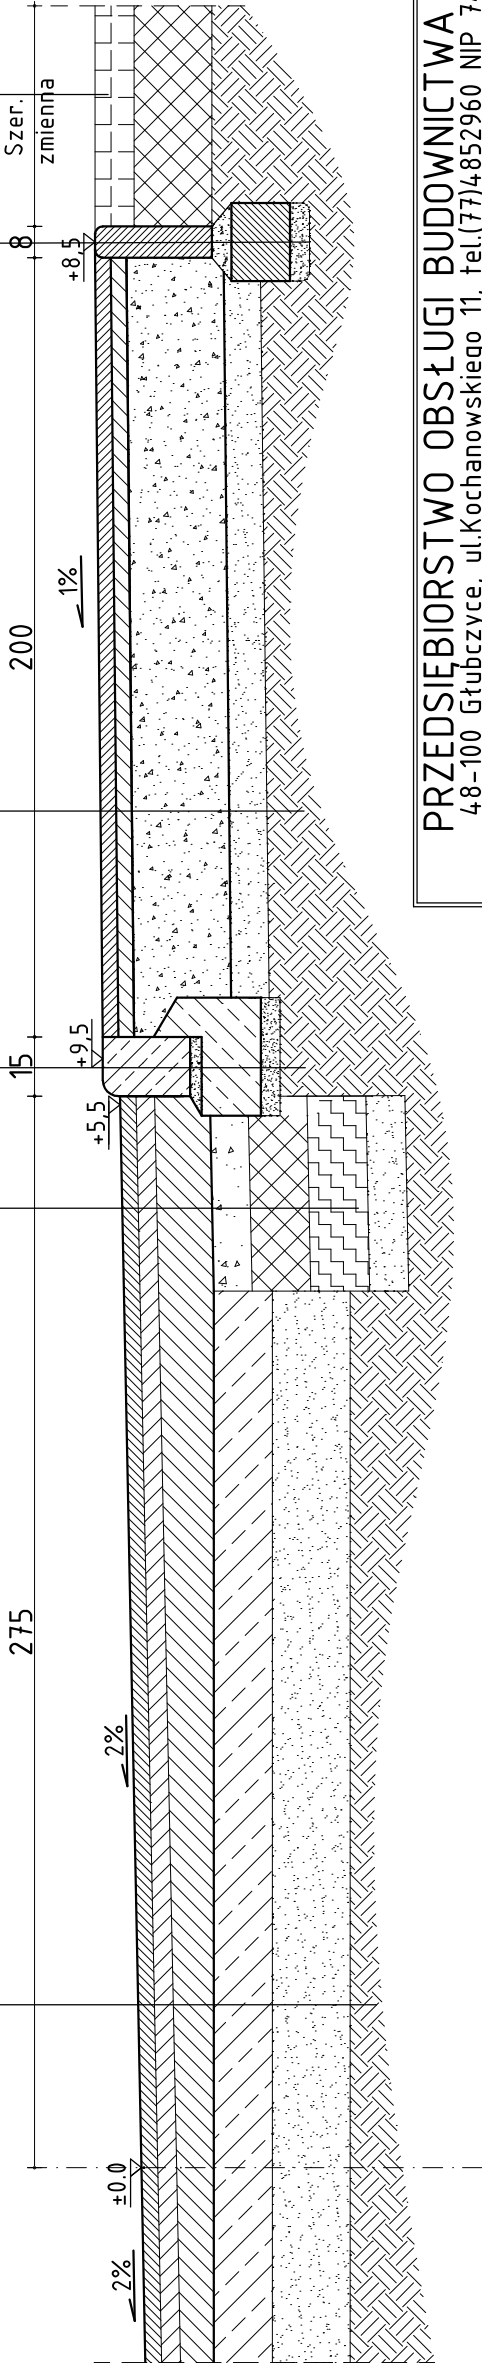

Warstwa ścieralna-beton asfaltowy AC11s	4cm
Skropienie emulsja asfaltowa	---
Warstwa wyrównawcza-beton asfaltowy AC11W	4cm
Podbudowa -beton kruszony stabilizowany mechanicznie	25cm
Warstwa odcinająca z piasku	10cm

Nawierzchnia istniejącego zjazdu
Istniejące warstwy podbudowy

Obrzeże betonowe 8x30x100cm	
Podsypka cem.-piaskowa 1:4	5cm
Ława z betonu C12/15	
Podsypka cem.-piaskowa 1:4	5cm

Zjazd

200

15

275

2%

±0.0

2%

1%

8

Szer.

zmienna

+8.5

+9.5

+5.5

PRZEDSIĘBIORSTWO OBSŁUGI BUDOWNICTWA "ADP"S.C. 48-100 Głubczyce, ul.Kochanowskiego 11, tel.(77)4852960 NIP 748-10-01-323	
NAZWA OBIEKTU BUDOWLANEGO	PROJEKT ARCHITEKTONICZO-BUDOWLANY PRZEBUDOWA I ROZBUDOWA ODCINKA DRUGI POWIATOWEJ NR 1244 O RELACJI GOŁUSZOWICE-ZAWISZYCE
ADRES OBIEKTU BUDOWLANEGO	270, 4/1, 5, 6, 9, 12, 10 (obręb 0019 LWOWIANY), 356, 41, 296, 297/1, 297/2, 298/1, 298/2, 298/3, 298/4, 298/5, 298/6, 299/3, 299/4, 299/5, 299/6, 300/3, 300/4, 300/5, 358, 307, 306/2, 360, 361, 366/1 (obręb 0009 GADZOWICE), 632/1, 653, 674/2, 667/3 (obręb 0010 GOŁUSZOWICE) JEDNOSTKA EWIDENCYJNA: GŁUBCZYCE-obszar wiejski
INWESTOR	POWIAT GŁUBCZYCKI, UL.KOCHANOWSKIEGO 15, 48-100 GŁUBCZYCE
TYTUŁ RYSUNKU	PRZEKRÓJ POPRZECZNY PRZEZ ZJAZD ODCINEK OD KM 0+180,00 DO KM 0+792,30
branża:	inż. Jerzy Hołubiec
funkcja:	uprawnienia budowlane do projektowania bez ograniczeń w specjalności drogowej nr 212/93/OP
branża:	dr inż. Mariusz Kupina
funkcja:	uprawnienia budowlane do projektowania w specjalności drogowej bez ograniczeń nr OPL/1583/PWB0/18
Sprawdzający	

skala
1:20

rys. nr