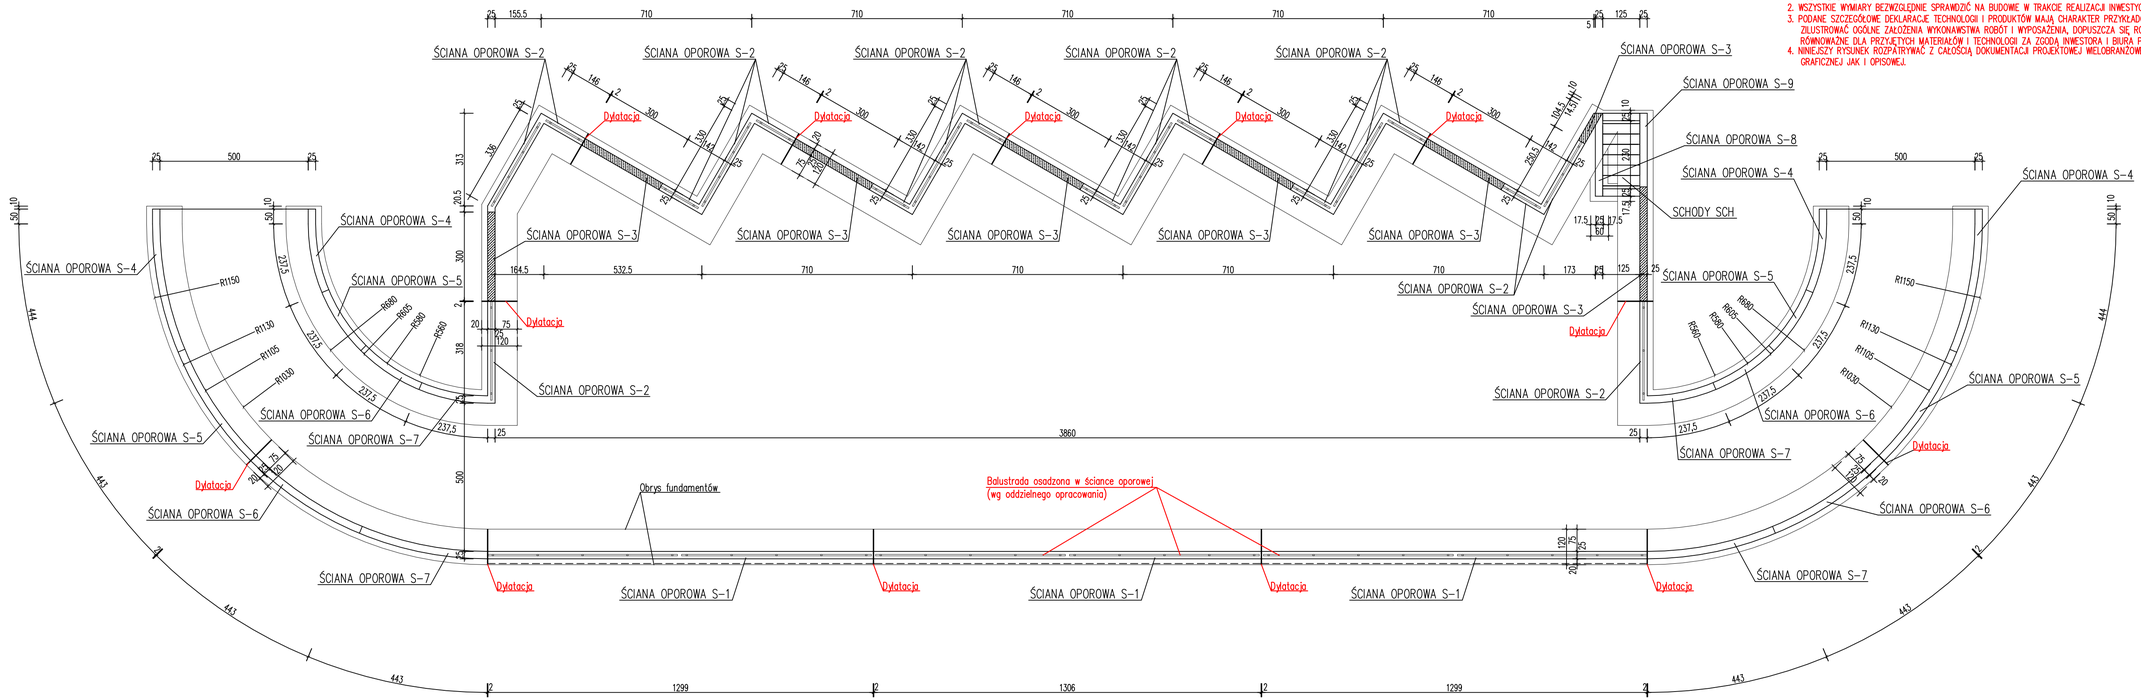

UWAGI OGÓLNOPROJEKTOWE:

1. PRACE ZWIĄZANE Z INWESTYCJĄ WYKONYWAĆ ZGODNIE Z WARUNKAMI TECHNICZNYMI WYKONAWSTWA I ODBIORU ROBÓT BUDOWLANYCH.
2. WSZYSTKIE WYMIARY BEZWZGLĘDNIE SPRAWDZIĆ NA BUDOWIE W TRAKCIE REALIZACJI INWESTYCJI.
3. PODANE SZCZEGÓŁOWE DEKLARACJE TECHNOLOGII I PRODUKTÓW MAJĄ CHARAKTER PRZYKŁADOWY I ICH ZADANIEM JEST ZILUSTROWAĆ OGÓLNE ZAŁOŻENIA WYKONAWSTWA ROBÓT I WYPOSAŻENIA, DOPUSZCZA SIĘ ROZWIĄZANIA ALTERNATYWNE I RÓWNOWAŻNE DLA PRZYJĘTYCH MATERIAŁÓW I TECHNOLOGII ZA ZGODĄ INWESTORA I BIURA PROJEKTÓW.
4. NINIEJSZY RYSUNEK ROZPATRYWAĆ Z CAŁOŚCIĄ DOKUMENTACJI PROJEKTOWEJ WIELOBRANŻOWEJ ZARÓWNO W CZĘŚCI GRAFICZNEJ JAK I OPISOWEJ.

DOKUMENTACJA PROJEKTOWA
SIERPIEŃ 2021R

INWESTOR: Zakład Komunalny w Opolu Sp. z o.o. ul. Piotrowicka 69 45-750 OPOLE

OPRACOWAŁA: dzielka nr 30 przy ul. Parafialnej dzielnica Grudzice gmina Opole

PRZEDMIOT OPRACOWANIA: "Punkt selektywnej zbiórki odpadów komunalnych w Opolu przy ul. Przeskok 1"

MIEJSCOWOŚĆ: Opole

SCHEMAT RAMPY NAJAZDOWEJ - UKŁAD ELEMENTÓW KONSTRUKCYJNYCH

PROJEKTANT: specjalność: konstr. budowlana mgr inż. Mirosław Jakubowicz nr upr. 2759/Op.

OPRACOWAŁ: mgr inż. Mirosław Jakubowicz nr upr. 2759/Op

SPRAWDZIŁ:

DATA OPRACOWANIA: 08. 2021

SKALA: 1:100

NR RYS: K-1