


вспомогательные		
№ пункта	Положение X	Положение Y
1	5977220.45	5463905.76
2	5977220.65	5463904.87
3	5977214.87	5463901.46
4	5977218.40	5463894.16
5	5977218.19	5463893.27
6	5977222.09	5463885.26
7	5977226.89	5463875.50
8	5977229.63	5463875.50
9	5977233.64	5463867.91
10	5977233.05	5463866.71

LEGENDA:

- granica działek
- numery działek – przebudowa pasa drogowego
- numery działek – wymiana nawierzchni
- GRANICA OPRACOWANIA PRZEBUDOWY PASA DROGOWEGO
- GRANICA OPRACOWANIA WYMIANA NAWIERZCHNI

- JEZDNIĄ – nawierzchnia z kostki brukowej betonowej gr. 8cm, kolor szary
- PLAC,ZŁAZD – nawierzchnia z kostki brukowej betonowej eko–domino gr. 8cm, kolor grafitowy
- CHODNIK – nawierzchnia z kostki brukowej betonowej gr. 8cm
- ściek z kostki betonowej szerokości 40cm
- krawężnik drogowy 15x30cm
- karawężnik nojazdowy 15x22cm
- opornik drogowy 12x25cm
- obrzeże betonowe 8x30cm
- wpuść deszczowy z przykanalikiem o dn160mm
- lampy oświetlenia ulicznego ze źródłem światła typu LED
- istn. lampa oświetlenia ulicznego
- kabel typu NAY–J 4x35mm²
- rura osłonowa typu DNK50

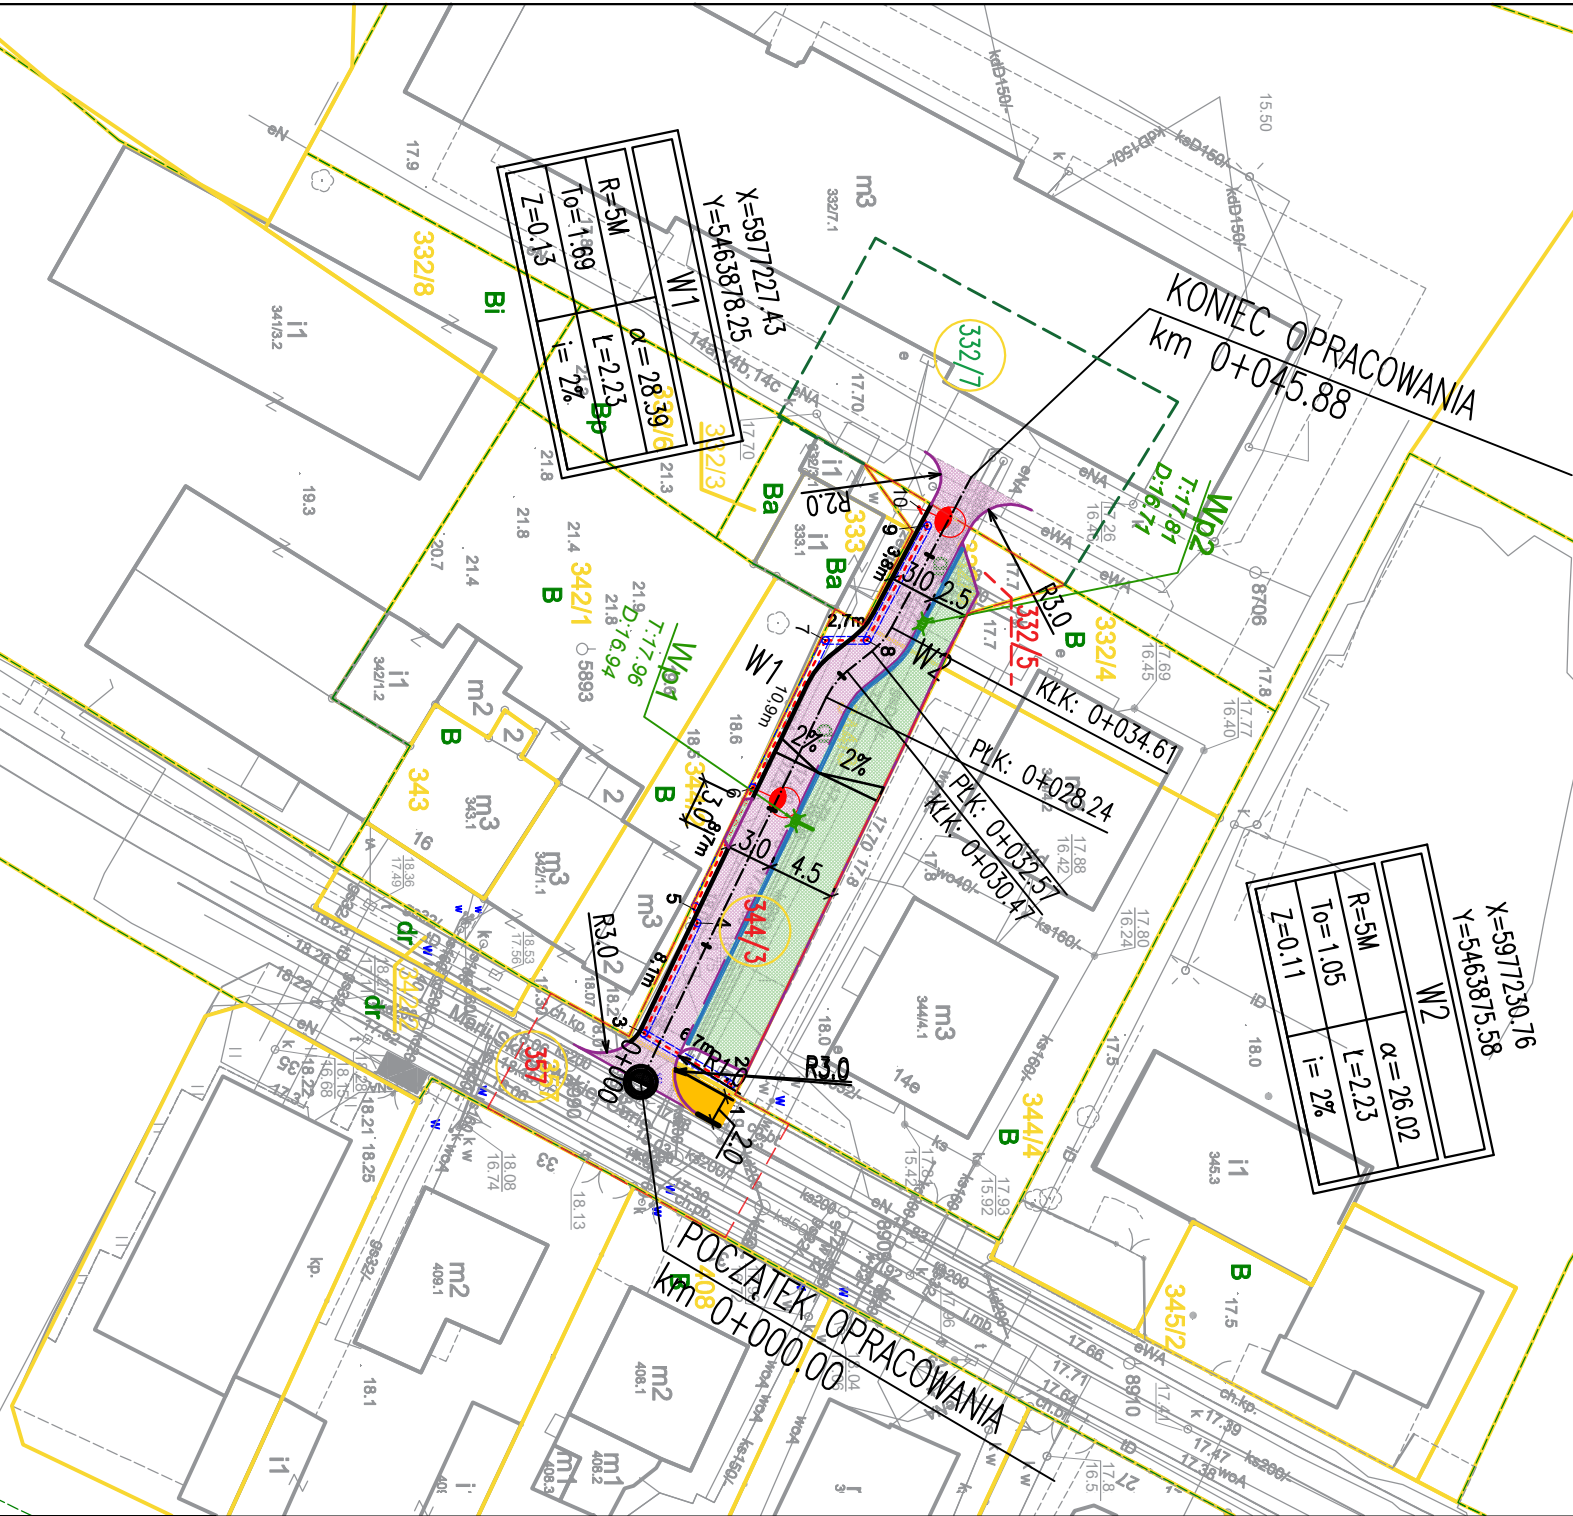

INVESTPOL NADZÓR&PROJEKTOWANIE JAROSŁAW JAROS

Nazwa i adres obiektu:

Przebudowa drogi wewnętrznej na działkach nr 332/5 i 344/3 obręb 21 Międzydroje

Obiekt:

droga gminna

Tytuł rysunku:

Plan sytuacyjny

Skala:

1:500

Nr rys.

1

Imię i nazwisko:

Nr uprawnień:

Specjalność:

Podpis:

Projektanci:

mgr inż. Jarosław Jaros

ZAP/0189/PBD/15

drogowa

Data:

11.2024

Projektanci:

mgr inż. Paweł Peczynski

ZAP/0254/P00K/12

elektryczna

Plik: