


SPWSzS W CHELMIE - POMIESZCZENIA POZ

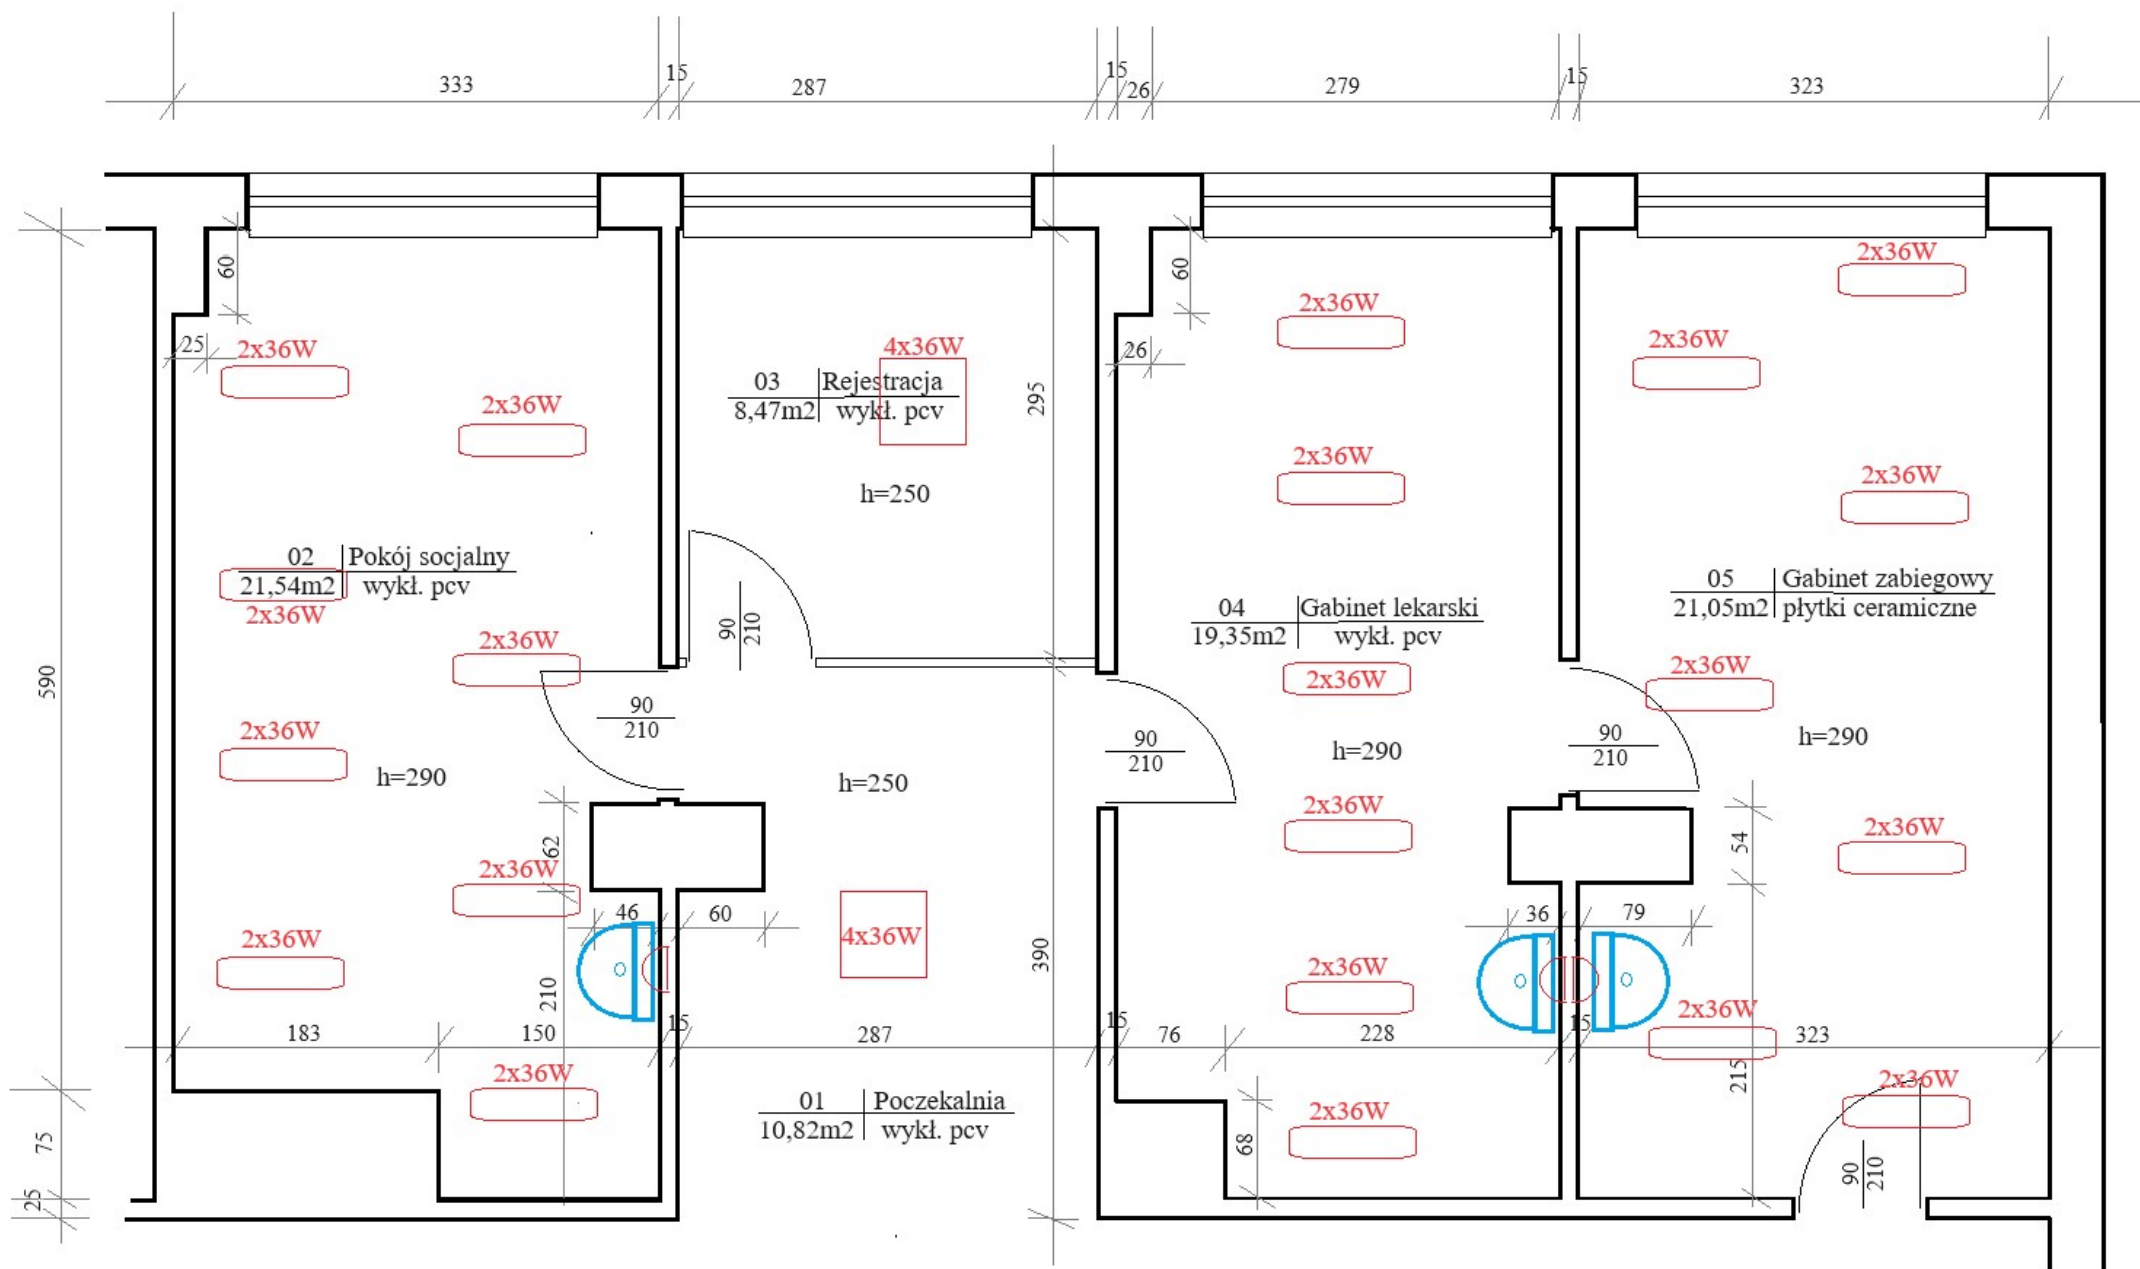

POWIERZCHNIA RAZEM = 81,23m²