


R1.2a W ramach etapu 2.3 do rozdzielnicy dostarczanej w etapie 2.1.1 podłączyć projektowane obwody.

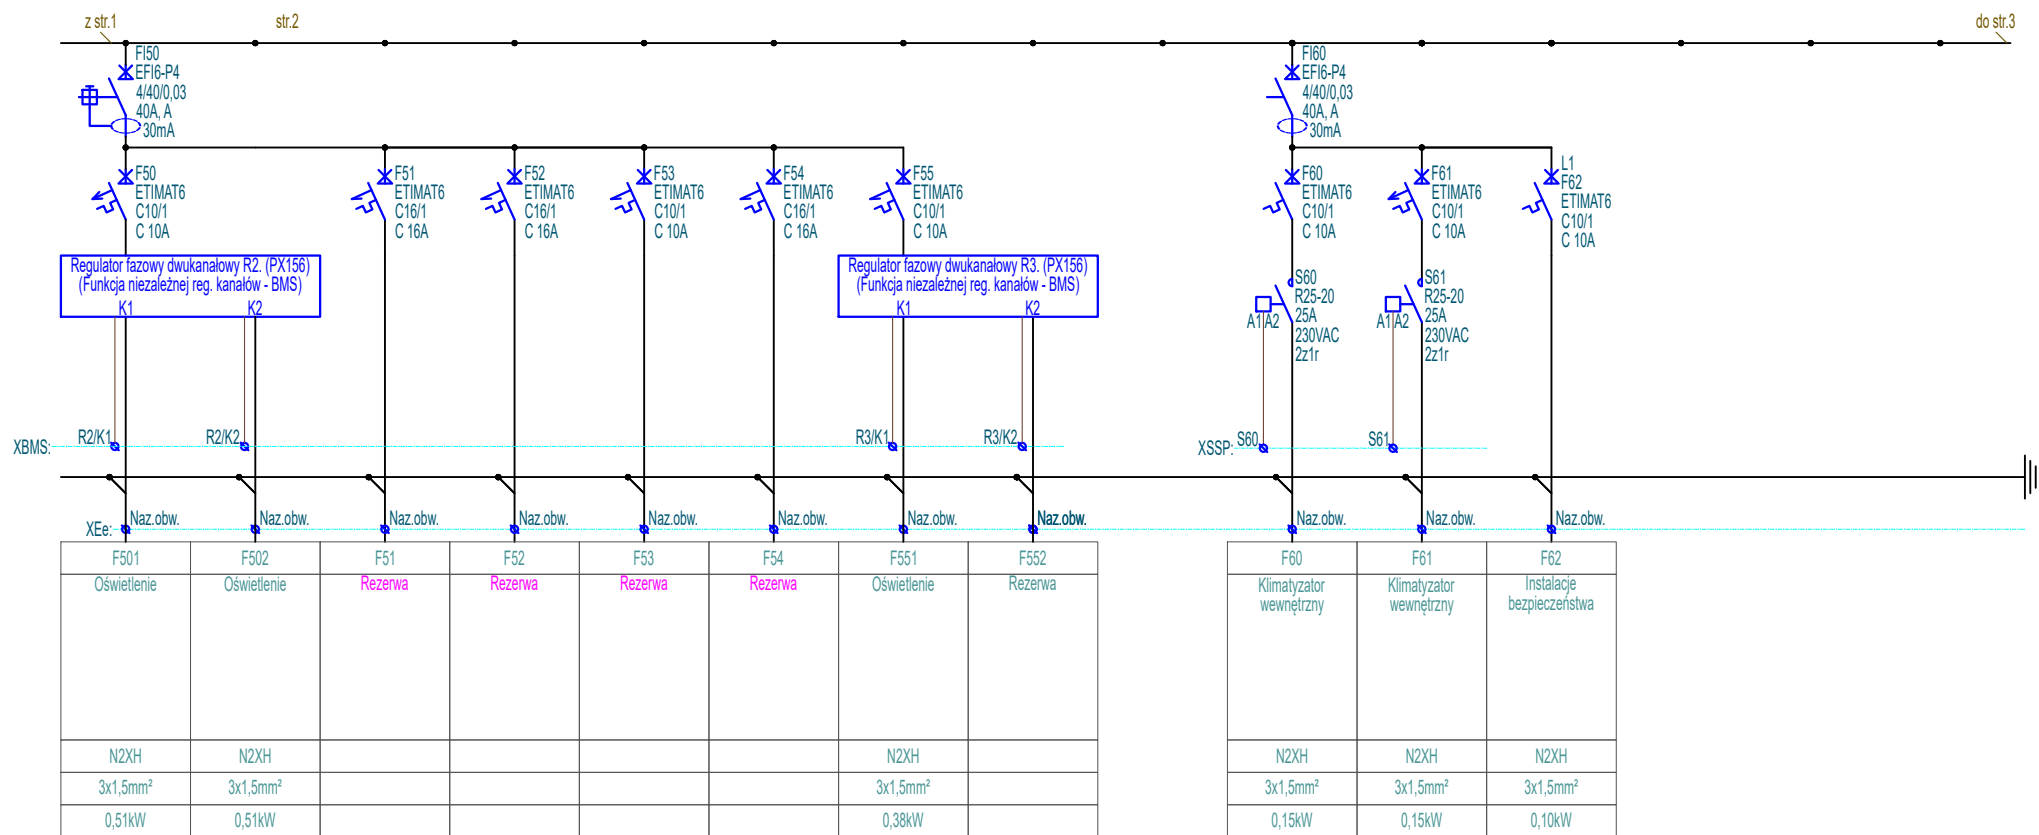

PAS PROJEKT SPÓŁKA Z O.O.
ul. Plantowa 5;
05-830 Nadarzyn
TEL. (022) 739-90-25
www.pasprojekt.com

Investor	Biblioteka Narodowa al. Niepodległości 213; 02-086 Warszawa	Imię i Nazwisko	Nr upr.	Podpis	Stadium
Obiekt	"MODERNIZACJA I ARANŻACJA WNETRZ PAŁACU KRASIŃSKICH (PAŁAC RZECZYPOSPOLITEJ) PRZY PLACU KRASIŃSKICH 3/5 W WARSZAWIE"	Projektował	MAZ/0414/PWOE/05		P.W
Adres	Plac Krasińskich 3/5 ;00-207 Warszawa	Współpraca			Skala
Nazwa rysunku	Schemat rozdzielnicy R1.2a	Sprawdził			1:-
		Strona	Numer archiwalny		Rewizja
		2z3	Nr rys.	Branża	2
			PAS-120-PW-IE-R1.2a-SCH-10_E_II_2.1.1	Elektryczna	Data
					06.2022