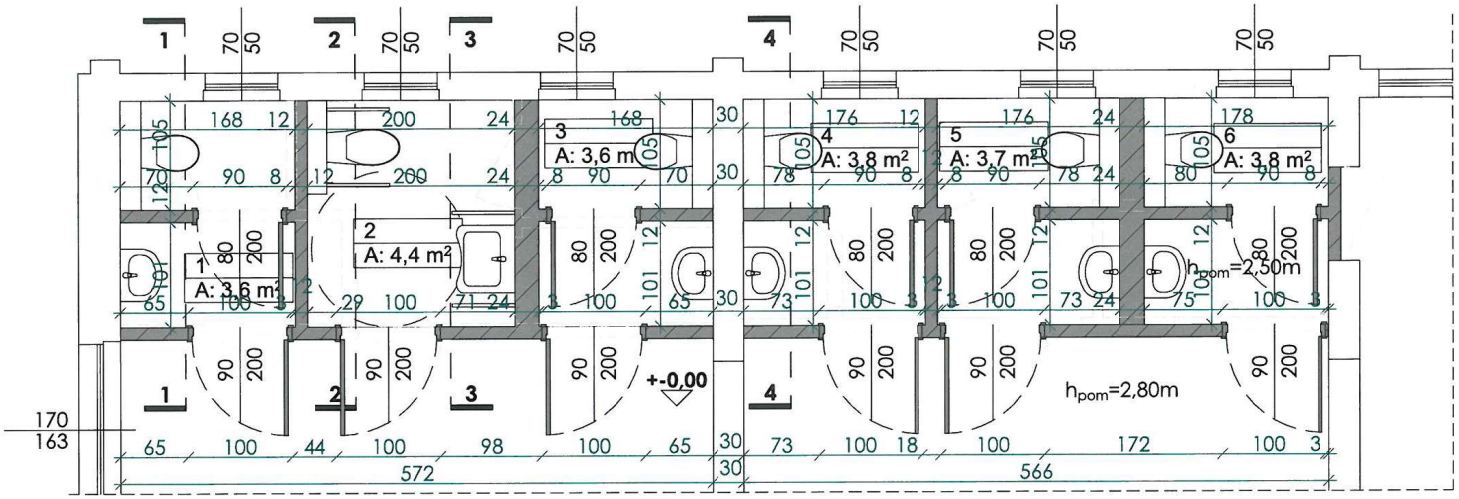

ZESTAWIENIE POWIERZCHNI		
NR	NAZWA POMIESZCZENIA	POW.
1	WC DZIEWCZYNEK KL. I-III	3,6
2	WC DLA NIEPEŁNOSPRAWNYCH	4,4
3	WC CHŁOPCÓW KL. I-III	3,6
4	WC DZIEWCZYNEK KL. IV-VIII	3,8
5	WC CHŁOPCÓW KL. IV-VIII	3,7
6	WC PERSONELU	3,8
		22,9 m²

LEGENDA:

ŚCIANA WEWNĘTRZNA
z bloczków wapienno-piaskowych SILKA E24 klasy 20,
mur grubości 24 cm na zaprawie murarskiej SILKA-YTONG
lub o parametrach równoważnych

ŚCIANA WEWNĘTRZNA działowa
z bloczków wapienno-piaskowych SILKA E12 klasy 15,
mur grubości 12 cm na zaprawie murarskiej SILKA-YTONG
lub o parametrach równoważnych

umywalka wisząca Parva 50 Cersanit lub o parametrach równoważnych

umywalka Etiuda 65 Cersanit lub o parametrach równoważnych
z baterią umywalkową dla osób niepełnosprawnych Vital Cersanit lub o parametrach równoważnych
poręcz dla niepełnosprawnych uchylna ze stali nierdzewnej 60 cm Fanceco lub o parametrach równoważnych - szt. 2

miska ustępowa zawieszana City New Cleanon z deską City Slim duroplastową Cersanit lub o parametrach równoważnych
na stelażu Aqua 42 Mech L Box Cersanit lub o parametrach równoważnych

miska ustępowa zawieszana City New Cleanon z deską Etiuda duroplastową Cersanit lub o parametrach równoważnych
na stelażu Aqua 42 Mech L Box Cersanit lub o parametrach równoważnych
poręcz dla niepełnosprawnych uchylna ze stali nierdzewnej 60 cm Fanceco lub o parametrach równoważnych - szt. 2

NAZWA PRZEDSIĘWZIĘCIA:
REMONT POMIESZCZEŃ HIGIENICZNO-SANITARNYCH W SZKOLE PODSTAWOWEJ NR 2 W WAPNICY
ul. Jodłowa 3, dz. nr 48/1, obręb Wapnica

DANE INWESTORA:
GMINA MIĘDZYZDROJE
ul. Książąt Pomorskich 5, 72-500 Międzyzdroje

N-BUD
Krzysztof Nowak
ul. Szarych Szeregów 27
78-400 Szczecinek
tel. 609 841 077

TEMAT RYSUNKU: **RZUT PARTERU**

BRANŻA: ARCH.

SKALA: 1:50

NUMER RYSUNKU: A1

OPRACOWAŁ:
mgr inż. KRZYSZTOF NOWAK, upr. nr UAN/N/7210/P05/88

PROJEKTOWAŁA:
mgr inż. arch. ANNA PŁATEK upr. nr 10/Sz/2002

DATA: MAJ 2021

WSZELKIE PRAWA ZASTRZEŻONE
Kopiowanie, publikacje oraz wszelkie inne formy wykorzystania projektu bez zgody autora będą naruszeniem przepisów wynikających z Ustawy o Ochronie Praw Autorskich.