


PRZEKRÓJ A-A - STAN PROJEKTOWANY

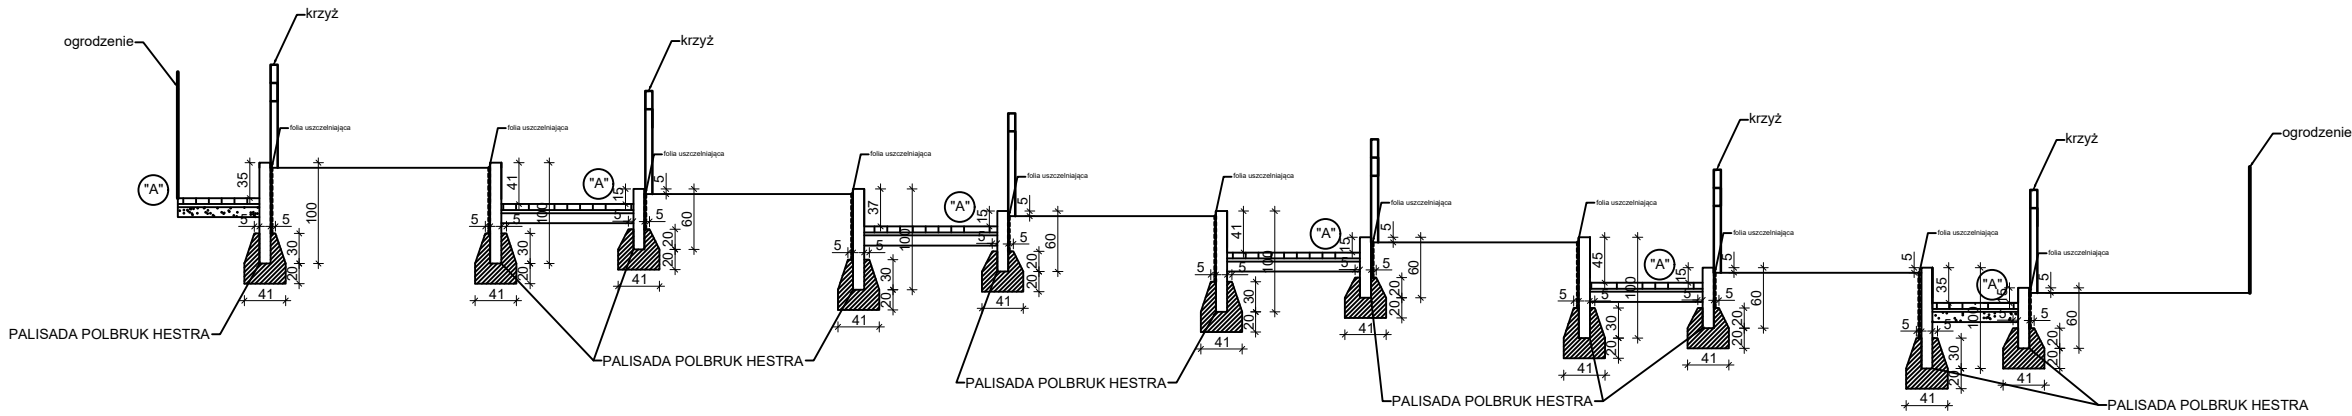

Kostka betonowa gr. 6 cm, K-27 poszarzana, kolor antracyt
Podsypka cementowo-piaskowa 1:4, gr. 3 cm
Warstwa wyrównawcza z piasku, gr. 10 cm

UWAGA:
Zastosować palisadę typu HESTRA, kolor szary
Należy zwrócić uwagę na różne wysokości palisady.

		Firma Handlowo-Usługowa KPLUS Karol Buda Kozia Góra Krajeńska 16 e 89-115 Mroczka NIP: 7642481938 +48 602 231 761	
TYTUŁ:			
REMONT OBIEKTÓW GROBOWNICTWA WOJENNEGO			
INWESTOR:			
Kujawsko-Pomorski Urząd Wojewódzki w Bydgoszczy, ul. Jagiellońska 3, 85-950 Bydgoszcz			
ADRES INWESTYCJI:			
dz. nr 31, obręb 0354 Bydgoszcz, jednostka ew. 046101_1 m. Bydgoszcz			
PROJEKTANCI:			
BRANŻA:	IMIĘ I NAZWISKO:	NR UPR:	PODPIS:
ARCHITEKTURA	WAWRZYNIEC WINNICKI	W/40/2009	
KONSTRUKCJA	JACEK JANKOWSKI	KUP/0090/PBkb/17	
OPRACOWAŁ	KAROL BUDA	KUP/0104/WBkb/15	
TEMAT:			
PRZEKRÓJ A-A - STAN PROJEKTOWANY			
BRANŻA:			
ARCHITEKTURA/KONSTRUKCJA			
DATA:	SKALA:	NR RYSUNKU:	
21.02.2023	1:75	K - 3	