
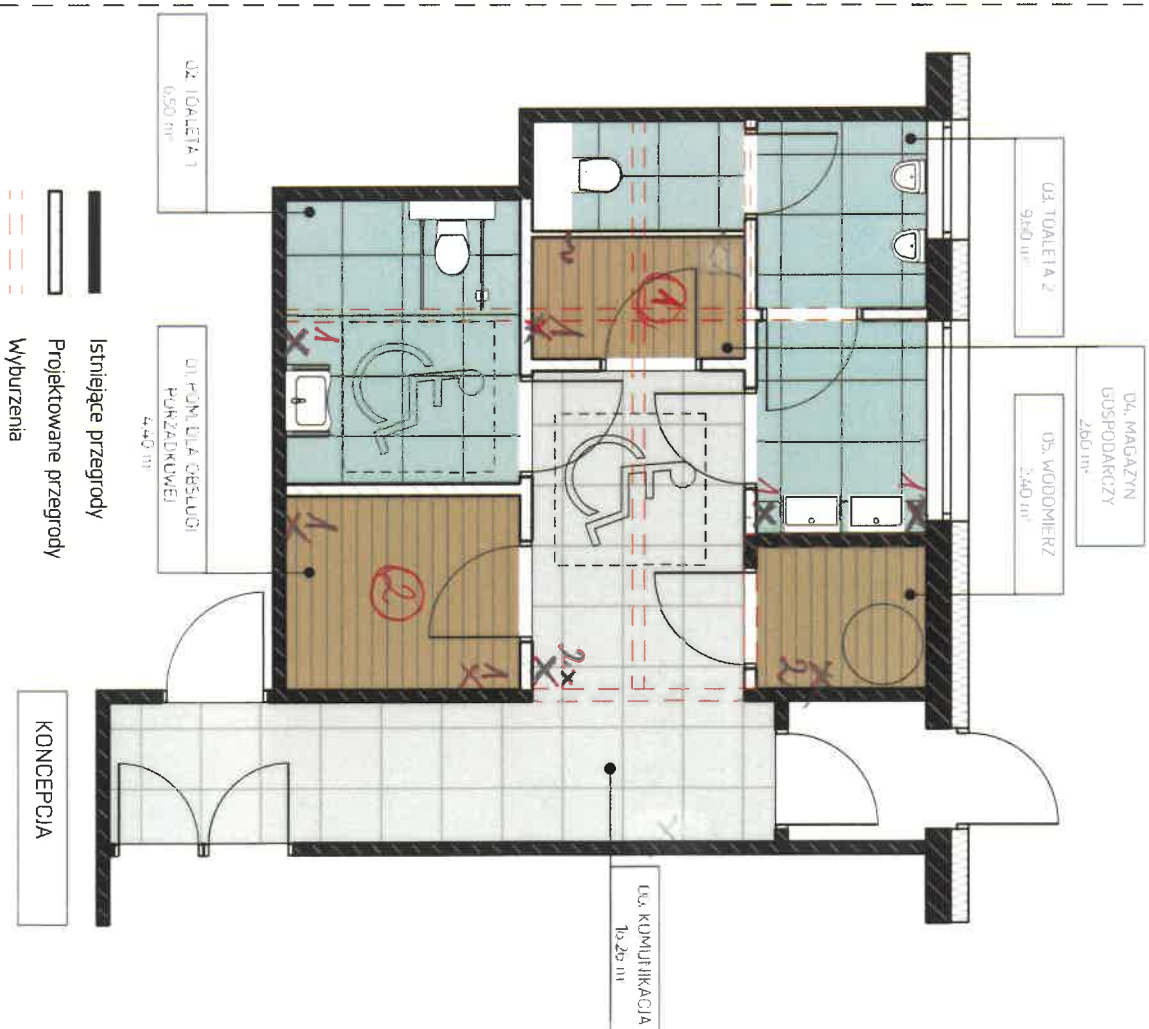


10.11.2023

I. Pomieszczenie gospodarcze m¹ i m²
 Ścian malowane pożytyłm.
 Do 2m. blędzi na ścian z płytą ceram.

1x - gniazdo 230V specjalne
 2x - gniazdo 230V podwójne

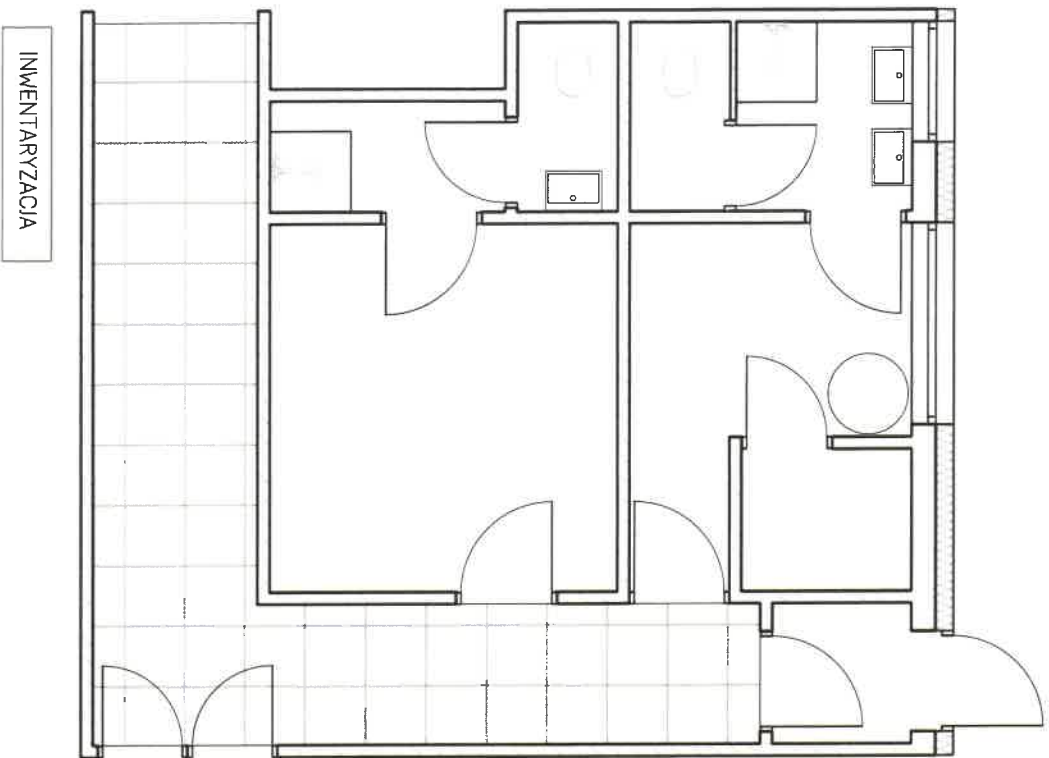

ZMIANA ARANŻACJI POMIESZCZEŃ W BUDYNKU PREINKUBATORA
 skala 1:50

II. Remont i dozownik (montaż i dostawa) po stronie Wykonawcy. (firma Tort)

Skład
 Prus