



konstrukcja nawierzchni - typ "3"
górna rampa manewrowa wraz z jazdami

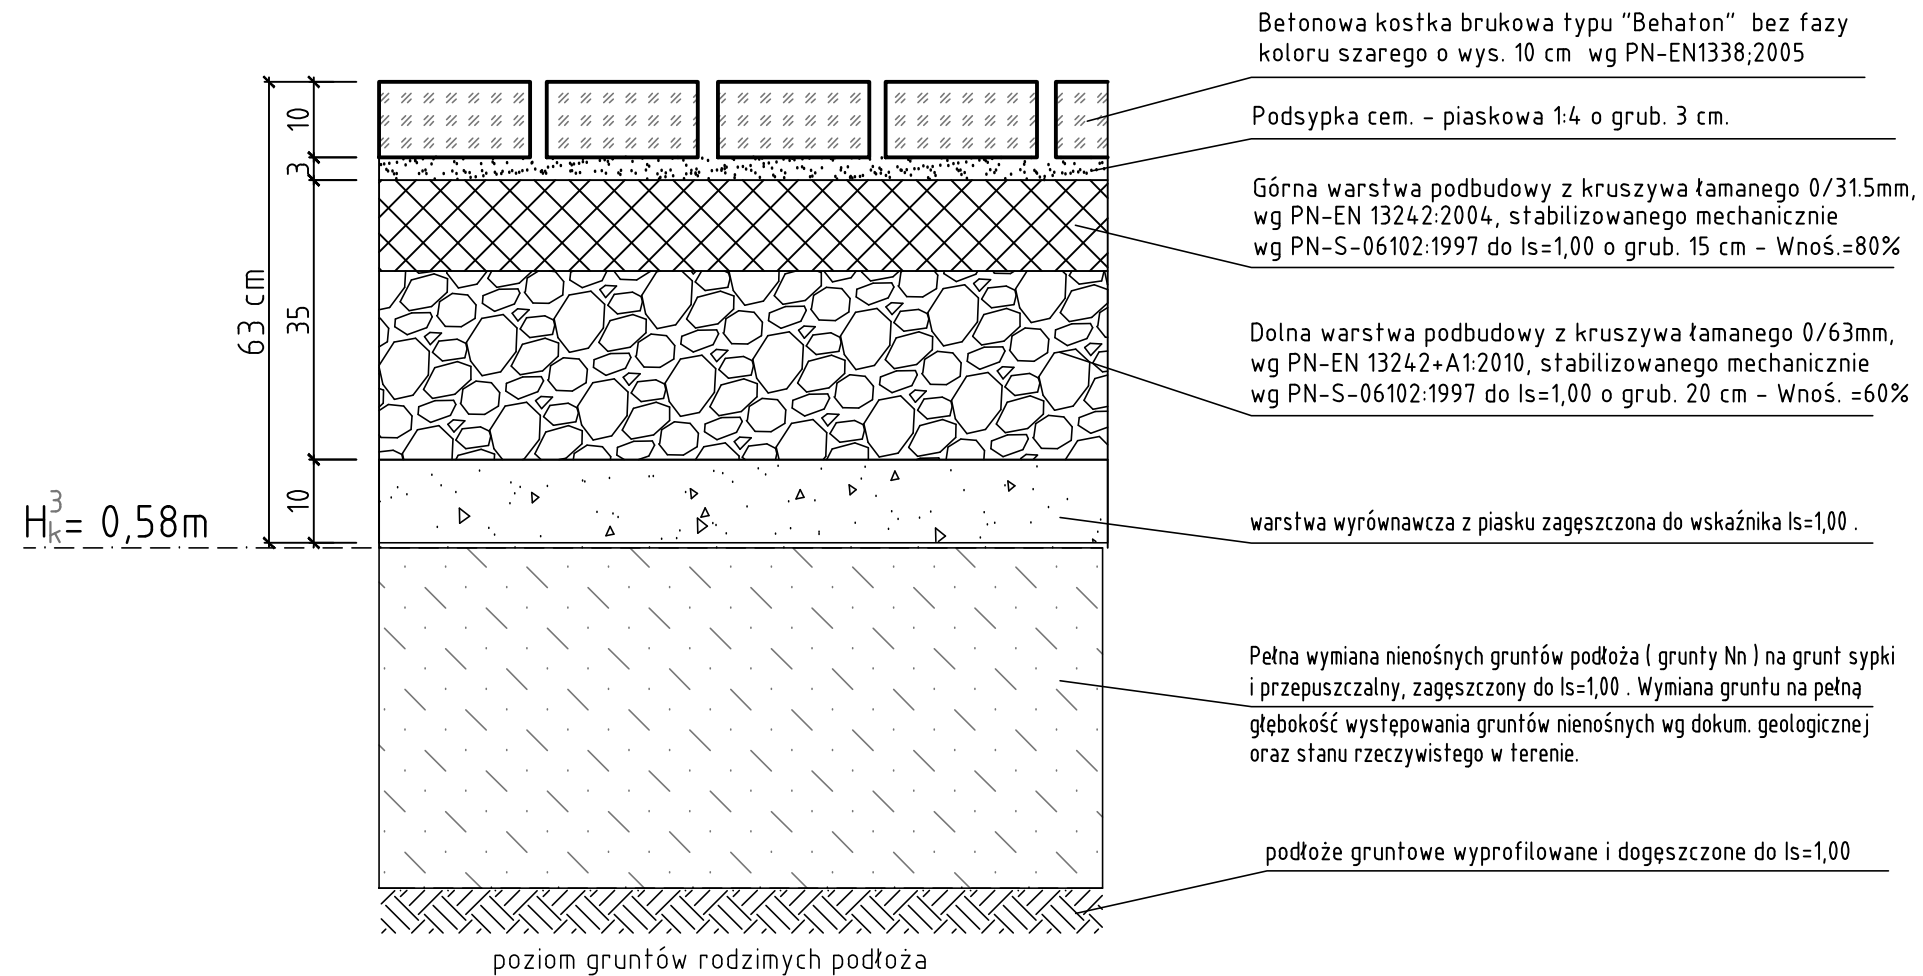

konstrukcja nawierzchni - typ "4"
stanowiska postojowe dla pojazdów osobowych

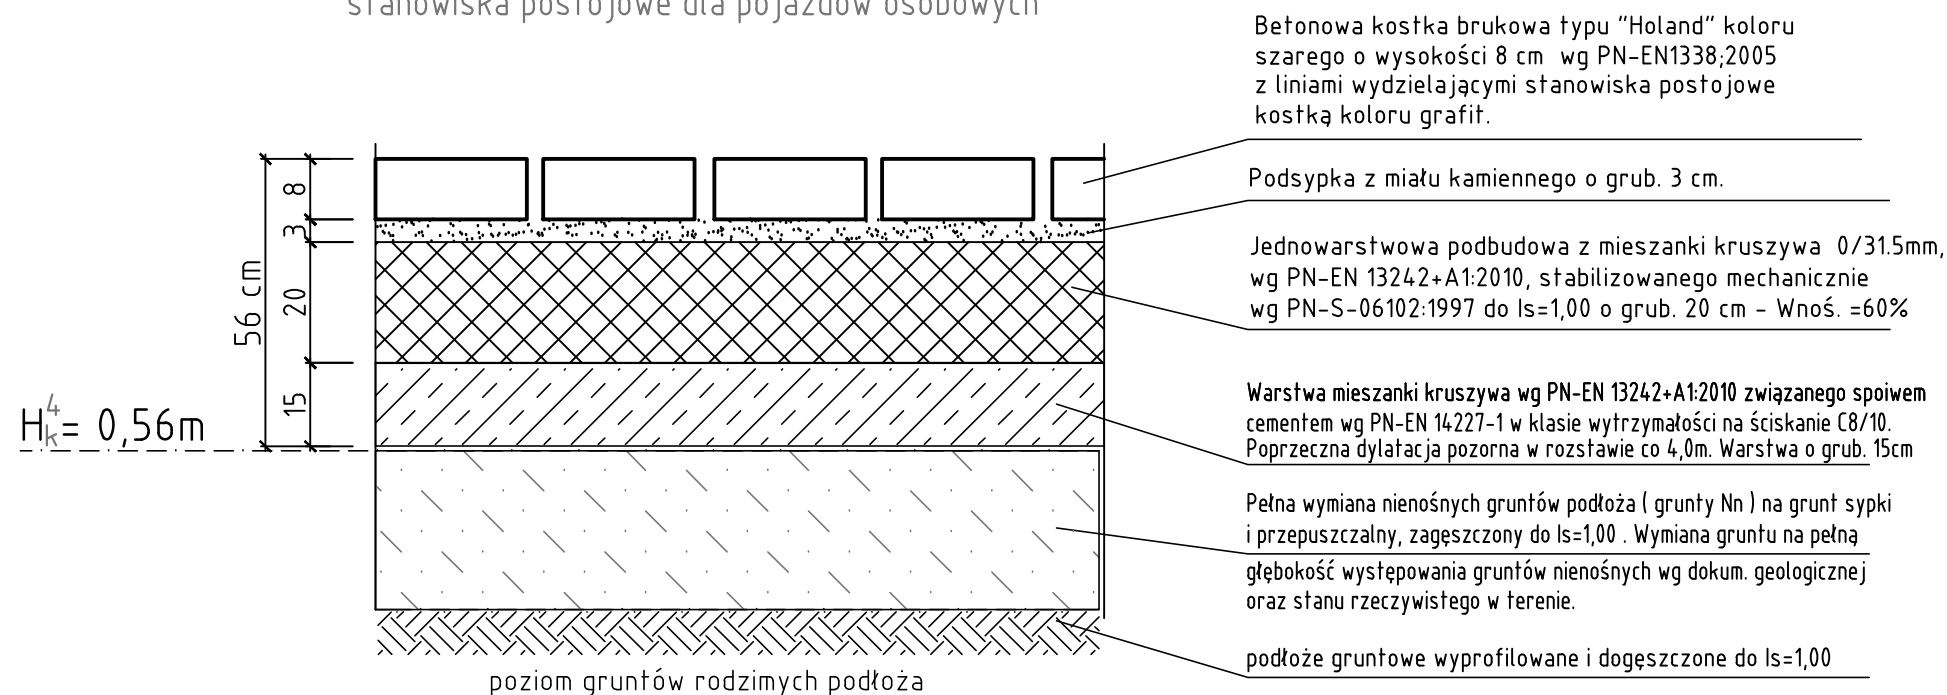

obc. ruchem : KR2
podłożo : G3

Domel inż Iwona Dotżycka 46-073 Mechnice , ulica Torowa 13A , tel. 601 385 303			
INWESTOR:	Zakład Gospodarki Komunalnej 45-754 Opole , ul. Podmiejska 69		
OBIEKT i ADRES:	Punkt selektywnej zbiórki odpadów komunalnych w Opolu przy ulicy Przeskok - działka nr 90 obręb Groszowice - gmina Opole		
TEMAT :	Projekt bud. - wykonawczy dróg Szczegóły nawierzchni		
Projektant:	inż. Adam Kulejewski	upr. nr. 34/77/OP	
Data: VIII.2021	zlec./2021	Skala 1:10	Rys. nr D.3.2