


# OZNACZENIA

- proj. nawierzchnia bitumiczna (beton asfaltowy)
- proj. nawierzchnia zjazdów na posesje z kostki br. gr. 8 cm
- proj. pobocze z kruszywa łamanego 4/31,5 mm
- proj. krawężnik 12 x 25 cm zatopiony
- proj. krawężnik 15 x 22 cm obniżony (światło 2 cm)
- proj. przepust pod zjazdem z rur PEHD Ø 300 mm ze ściankami skośnymi pref.
- proj. profilowanie i odmulnienie istniejących rowów
- graniczna pasa drogowego
- wymiar istniejący
- wymiar projektowany

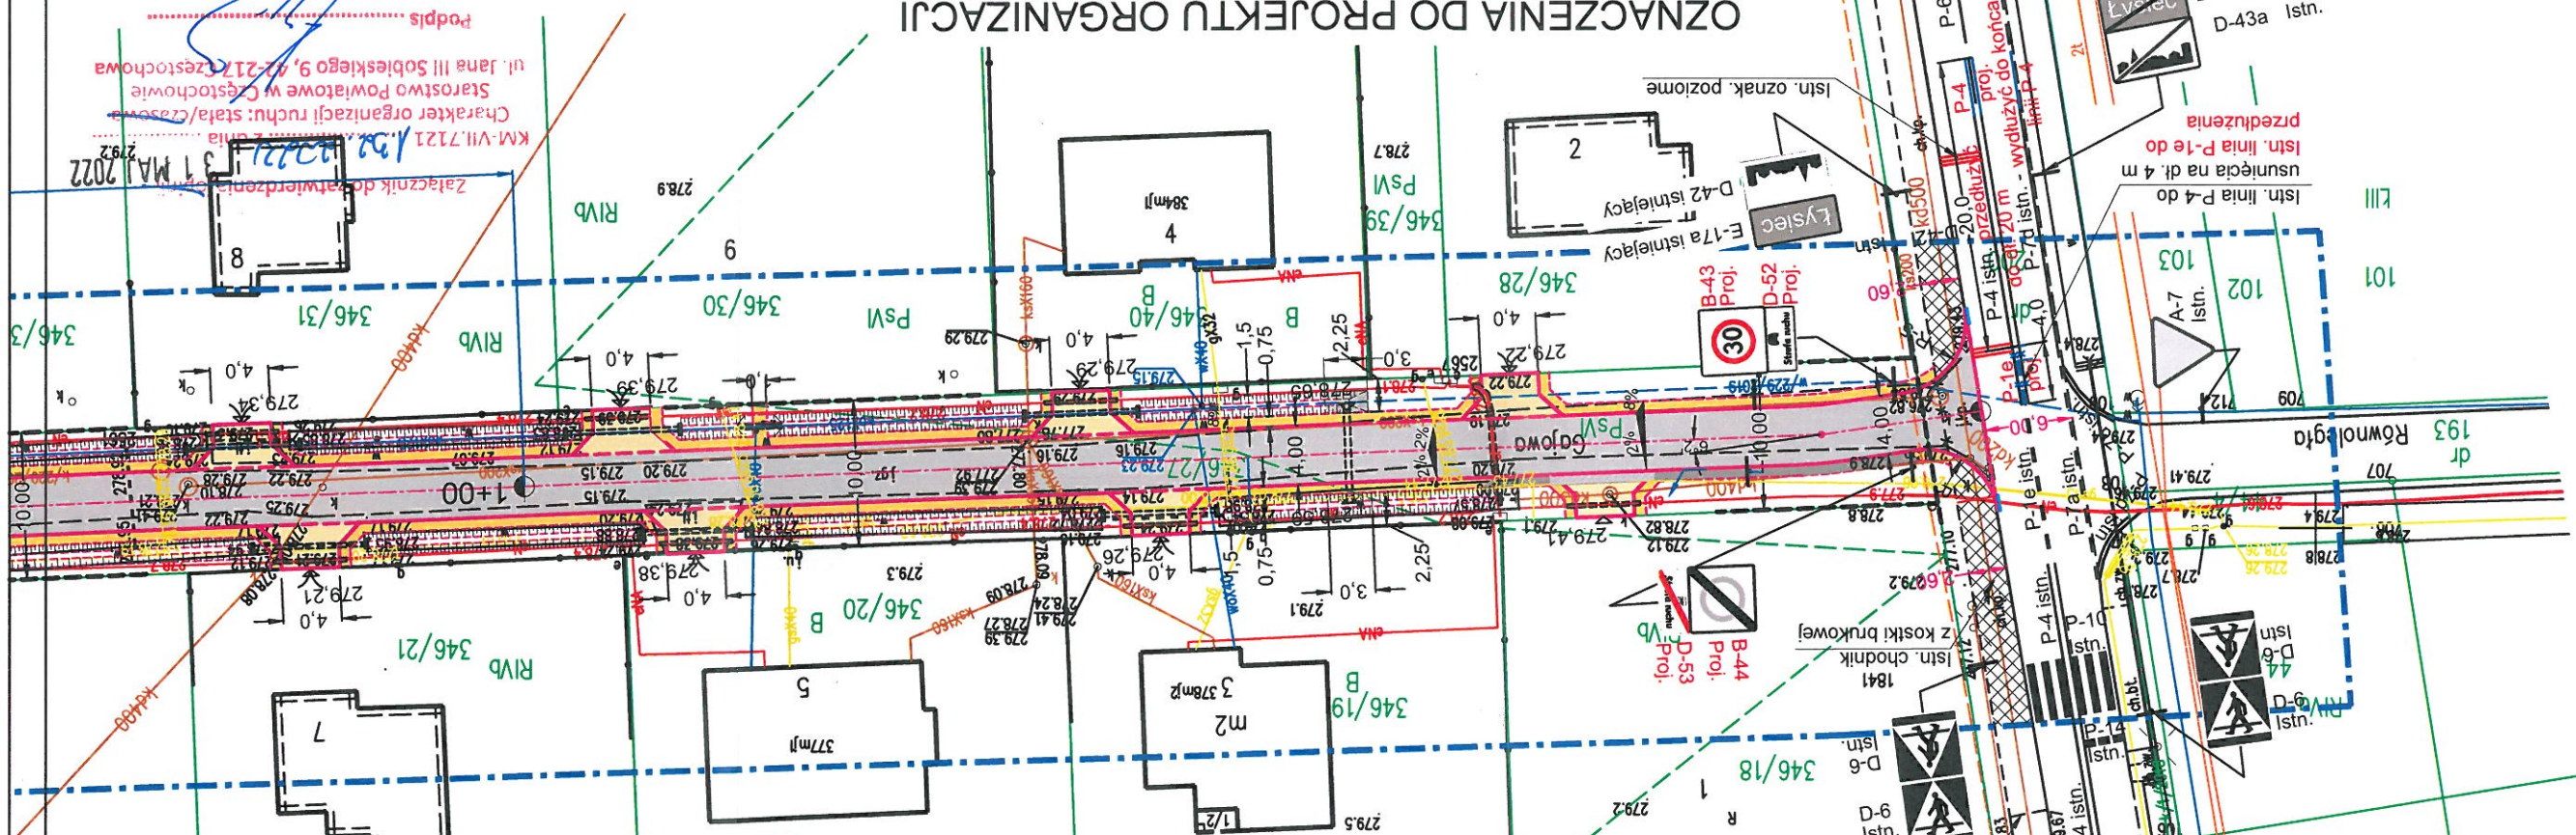

## OZNACZENIA DO PROJEKTU ORGANIZACJI RUCHU DROGOWEGO

- Oznakowanie istniejące:
  - A-7, D-6, D-43a, E-18a
  - P-1e, P-4, P-6, P-7a, P-7d
  - P-10, P-14
  - U-11a
  - znaki pionowe istn.
  - znaki poziome istn.
  - urządzenia bezp. ruchu dr. istn.
- Oznakowanie projektowane:
  - B-43 B-44 D-52 D-53
  - Proj. Proj. Proj.
  - wyróżnik czerwony
  - Proj. oznakowanie pionowe
  - P-4
  - Proj.
  - wyróżnik czerwony
  - Proj. oznakowanie poziome
  - P-6 istn. - proj. wydłużenie
  - P-7d istn. - proj. wydłużenie

Zakład Usług Projektowych "PROJUD"		42 - 202 Częstochowa, Al. Armii Krajowej 1/3		tel. 502 920 718, e-mail: projbud.czeszochowa@gmail.com	
Investor	Gmina Starcza	42-261 Starcza	ul. Główna 4	Przebudowa dróg gminnych wewnętrznych na osiedlu w m. Łysiec	
Investycja				gm. Starcza - Przebudowa ulicy Główniej	- dz. nr ewid. 346/27 obr. 002 Łysiec
Bransza					DRÓGI
Treść rysunku	PROJEKT STACJI ORGANIZACJI RUCHU DROGOWEGO w rejonie zjazdu z DP 1054S na ul. Główną				
Opracował	Waldemar Czekala				
Data: 04.2022		Skala: 1:500		Rys. nr 1	