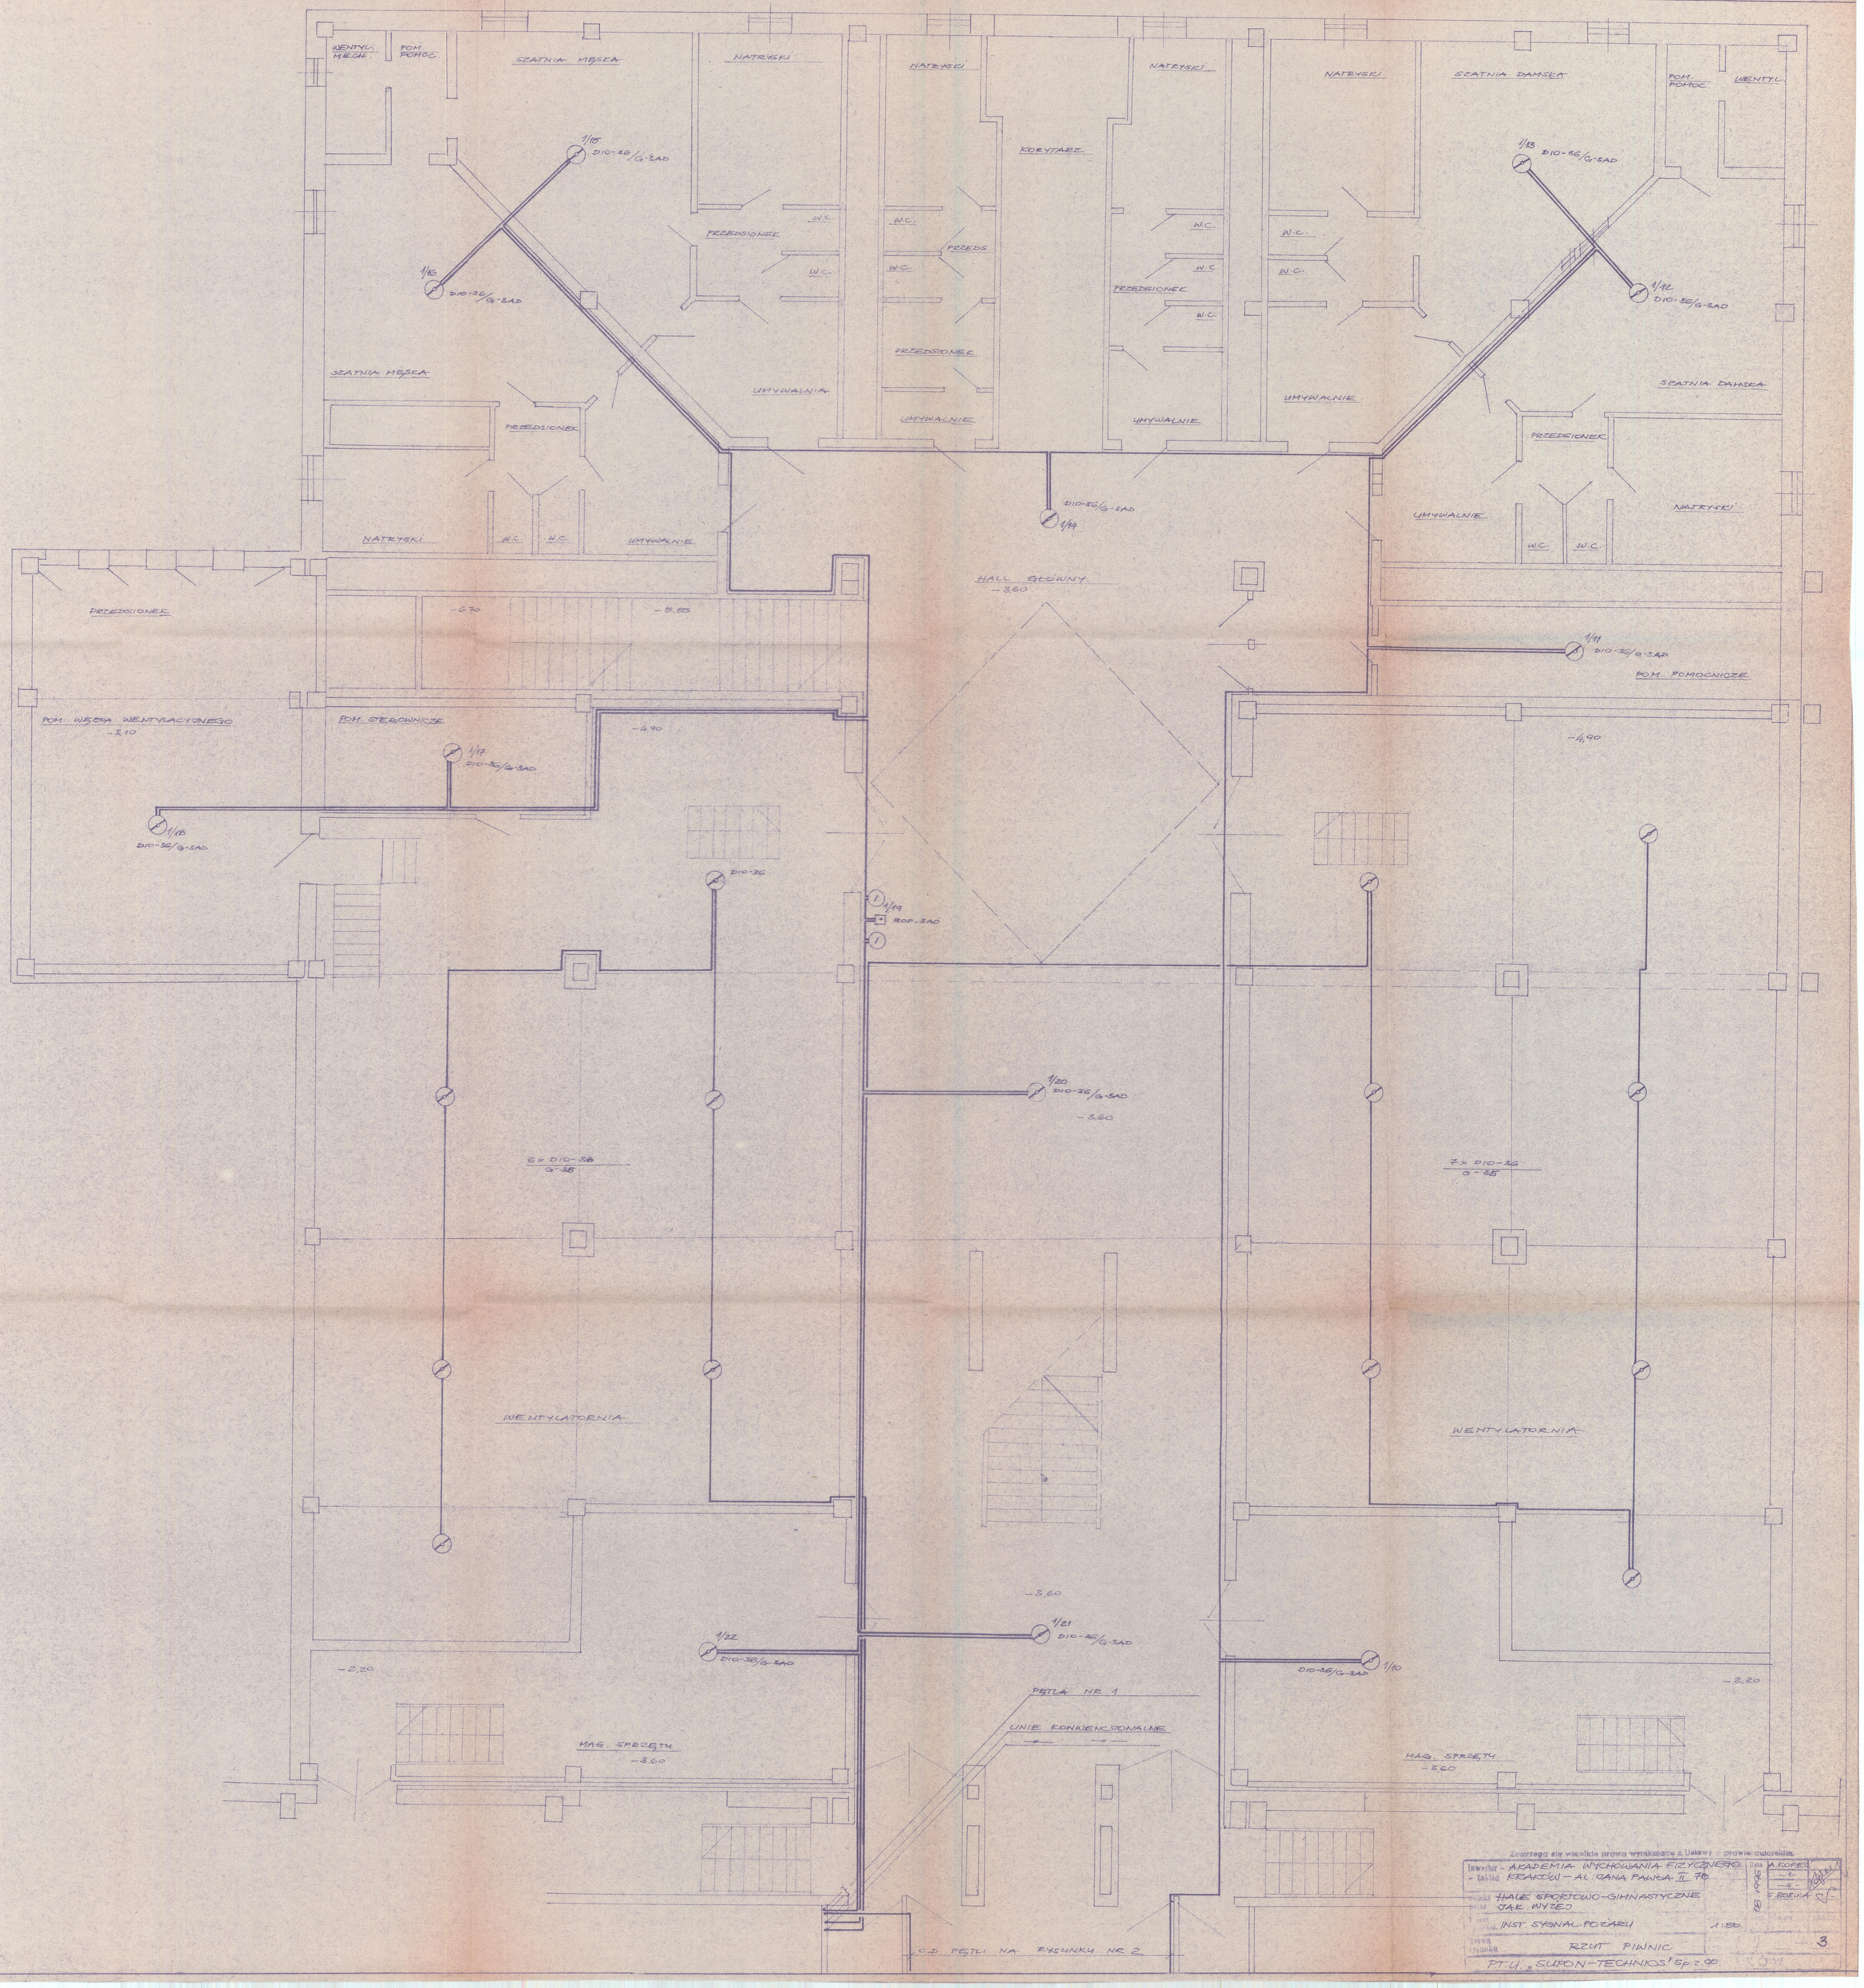

Zastrzega się wszelkie prawa wynikające z Ustawy o prawie autorskim.

Inwestor - Zakład	AKADEMIA WYCHOWANIA FIZYCZNEGO KRAKÓW - AL. JANA PAWŁA II 78	Data	A. KOPEC
Obiekt	HALE SPORTOWO-GIMNASTYCZNE JAK WYŻEJ	08.1996	S. BOBULA
Tytuł	INST. SYGNAL. POŻARU	1:50	
Rysunek	RZUT PIWNIC		3
	P.T.U. „SUPON-TECHNIOS" Sp. z o.o.		