


S/R

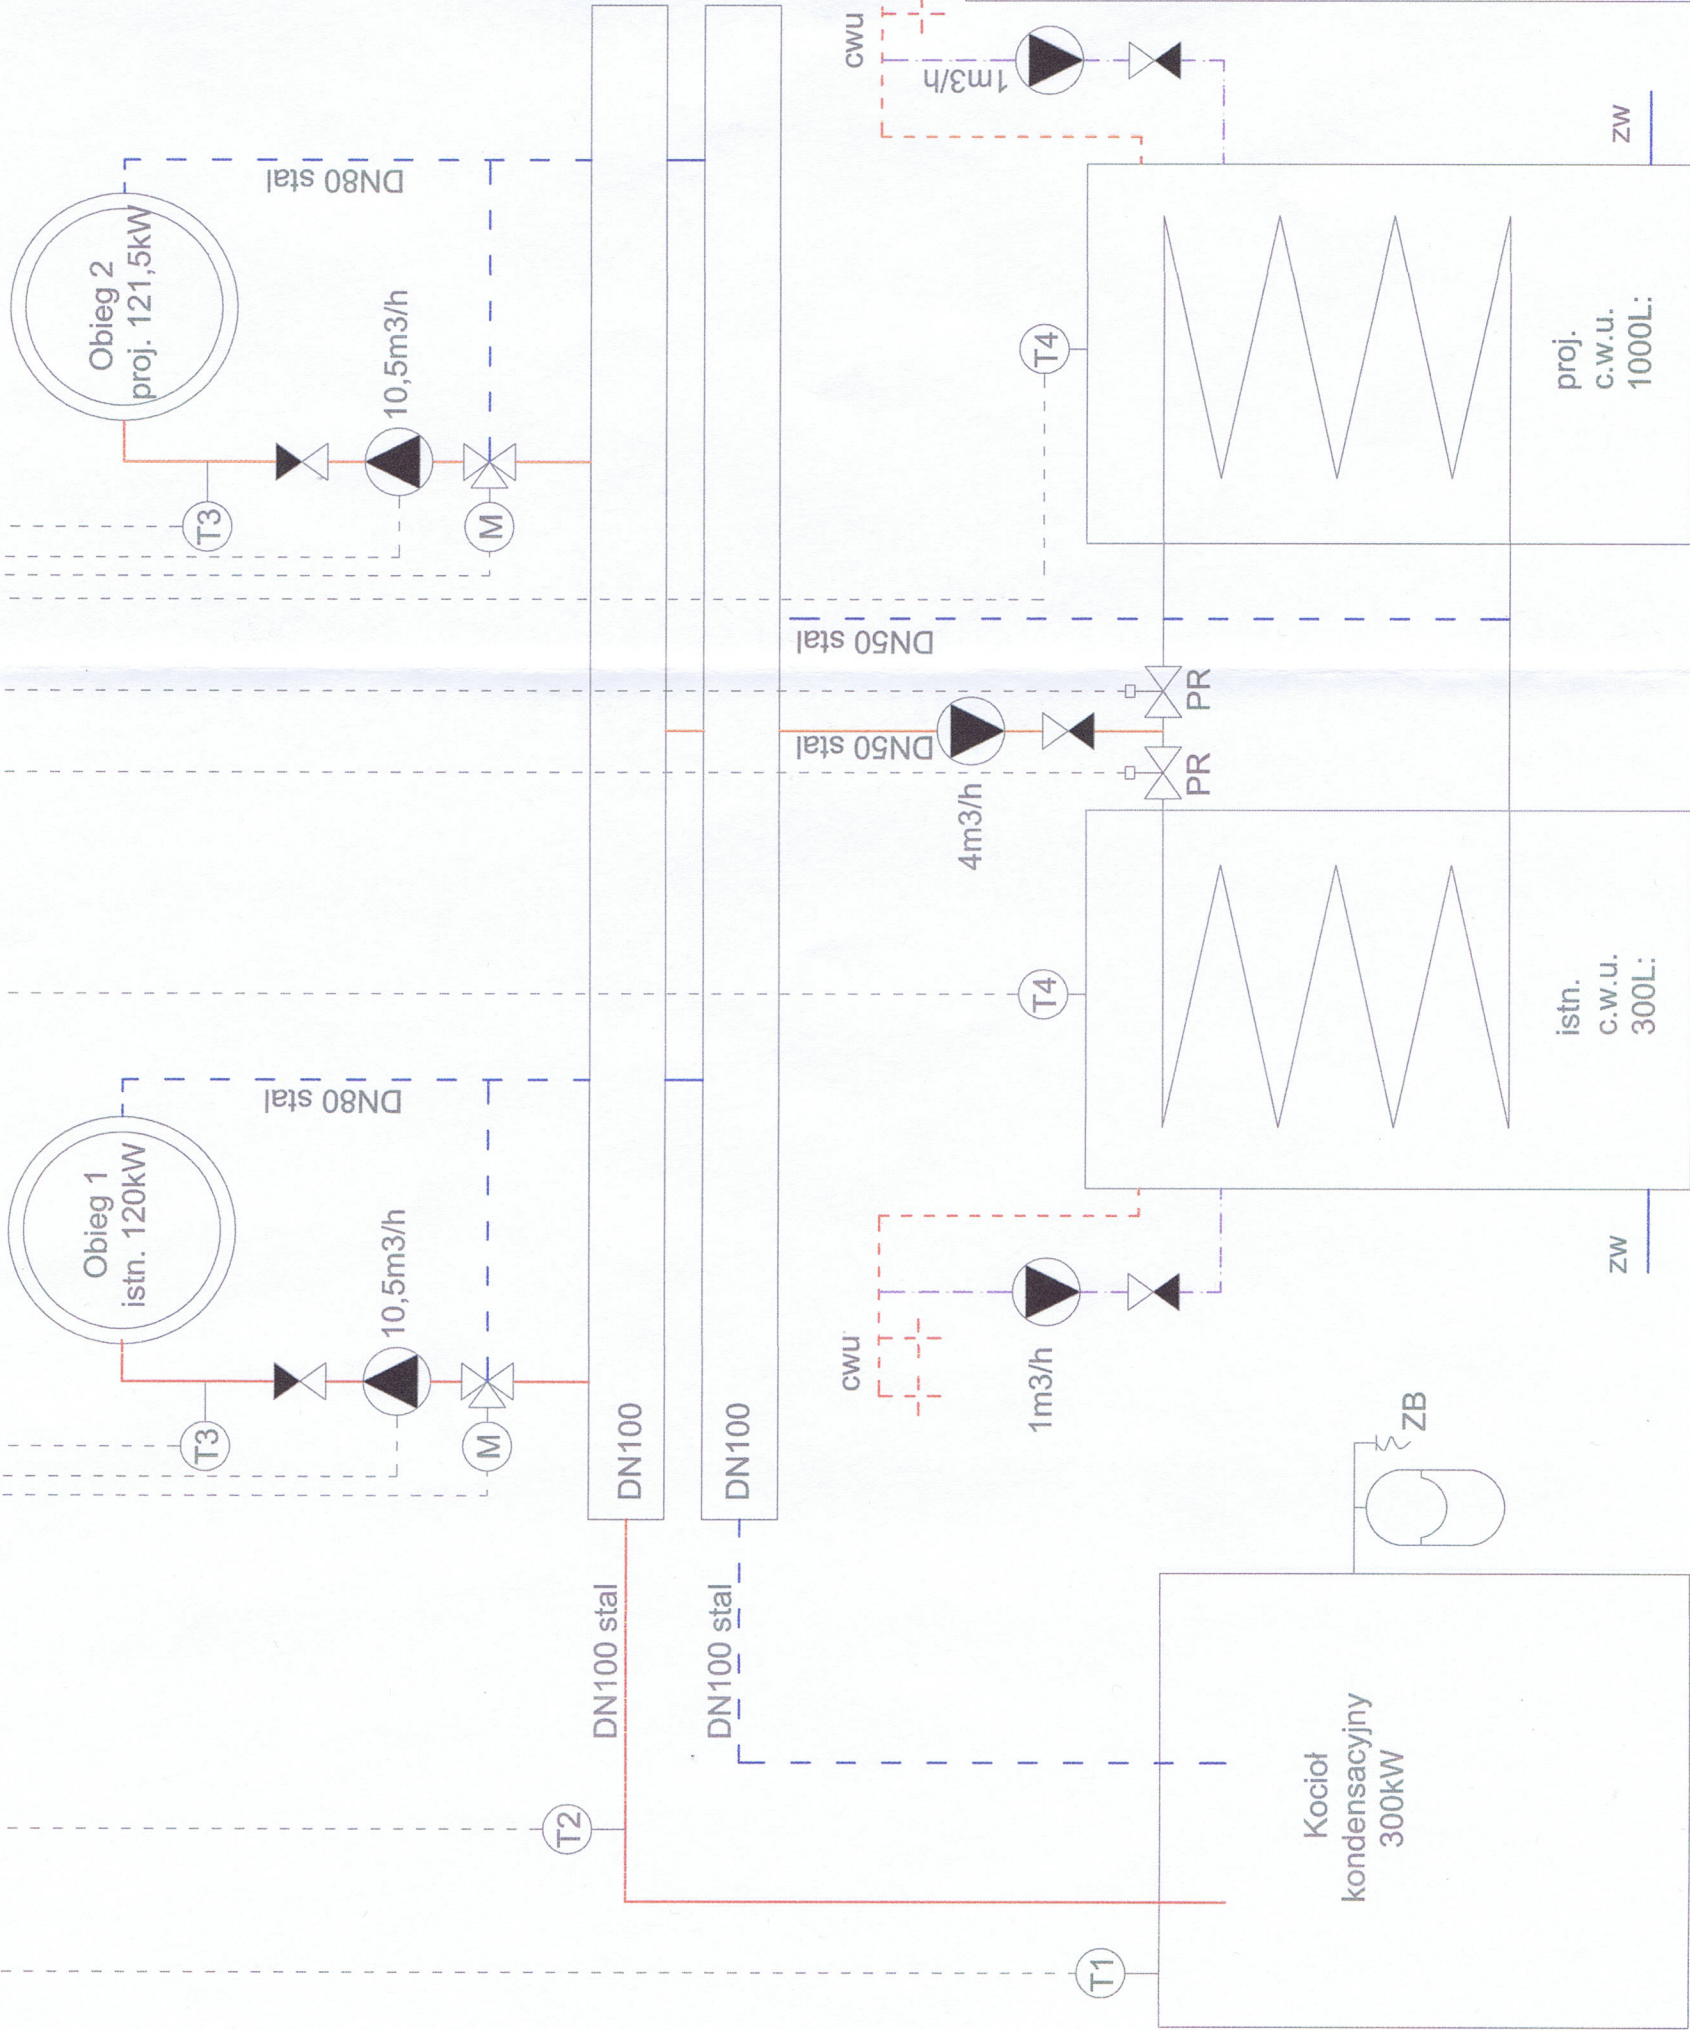

Przewody stalowe izolowane, gr. izolacji dla średnic do 100mm =
średnicy rury, dla średnic powyżej 100mm ≈ 100mm

PIŁCH

R PIŁCH PRACOWNIA
PROJEKTOWA
ROMAN PIŁCH
Ślężycze 67, 62-570 Rychwał
tel. 502 361 865
e-mail: grantpilch@wp.pl

ul. Zagórska 7
62-500 Konin
tel. 63 242 91 93

ul. Kaliska 32
62-700 Turku
tel. 63 289 39 29

ul. Partyzantów 74/6
22-400 Zamość
tel. 510 124 606

ul. Śródka 117
61-125 Poznań
tel. 504 093 382

e-mail: projektowanie.pilch@wp.pl
www.projektowaniepilch.pl

TEMAT, LOKALIZACJA:

ROZBUDOWA BUDYNKU SZKOŁY PODSTAWOWEJ

INWESTOR:

Gmina Malanów
ul. Turecka 16, 62-709 Malanów

TEMAT RYSUNKU:

Schemat kotłowni

STADIUM	PROJEKT BUDOWLANY	PODPIS
BRANŻA	SANITARNA	
PROJEKTANT	mgr inż. Jacek Socha upr. WKP/0187/POOS/15	1.6.1
SPRAWDZAJĄCY	mgr inż. Tadeusz Ogorzałek upr. UAN.8346/II/54/88	1.6.2
OPRACOWANIE	mgr inż. Jacek Socha upr. WKP/0187/POOS/15	1.6.3
BRANŻA SANITARNA	DATA 10.2019	NR RYS. S-06