


Przekrój konstrukcyjny drogi

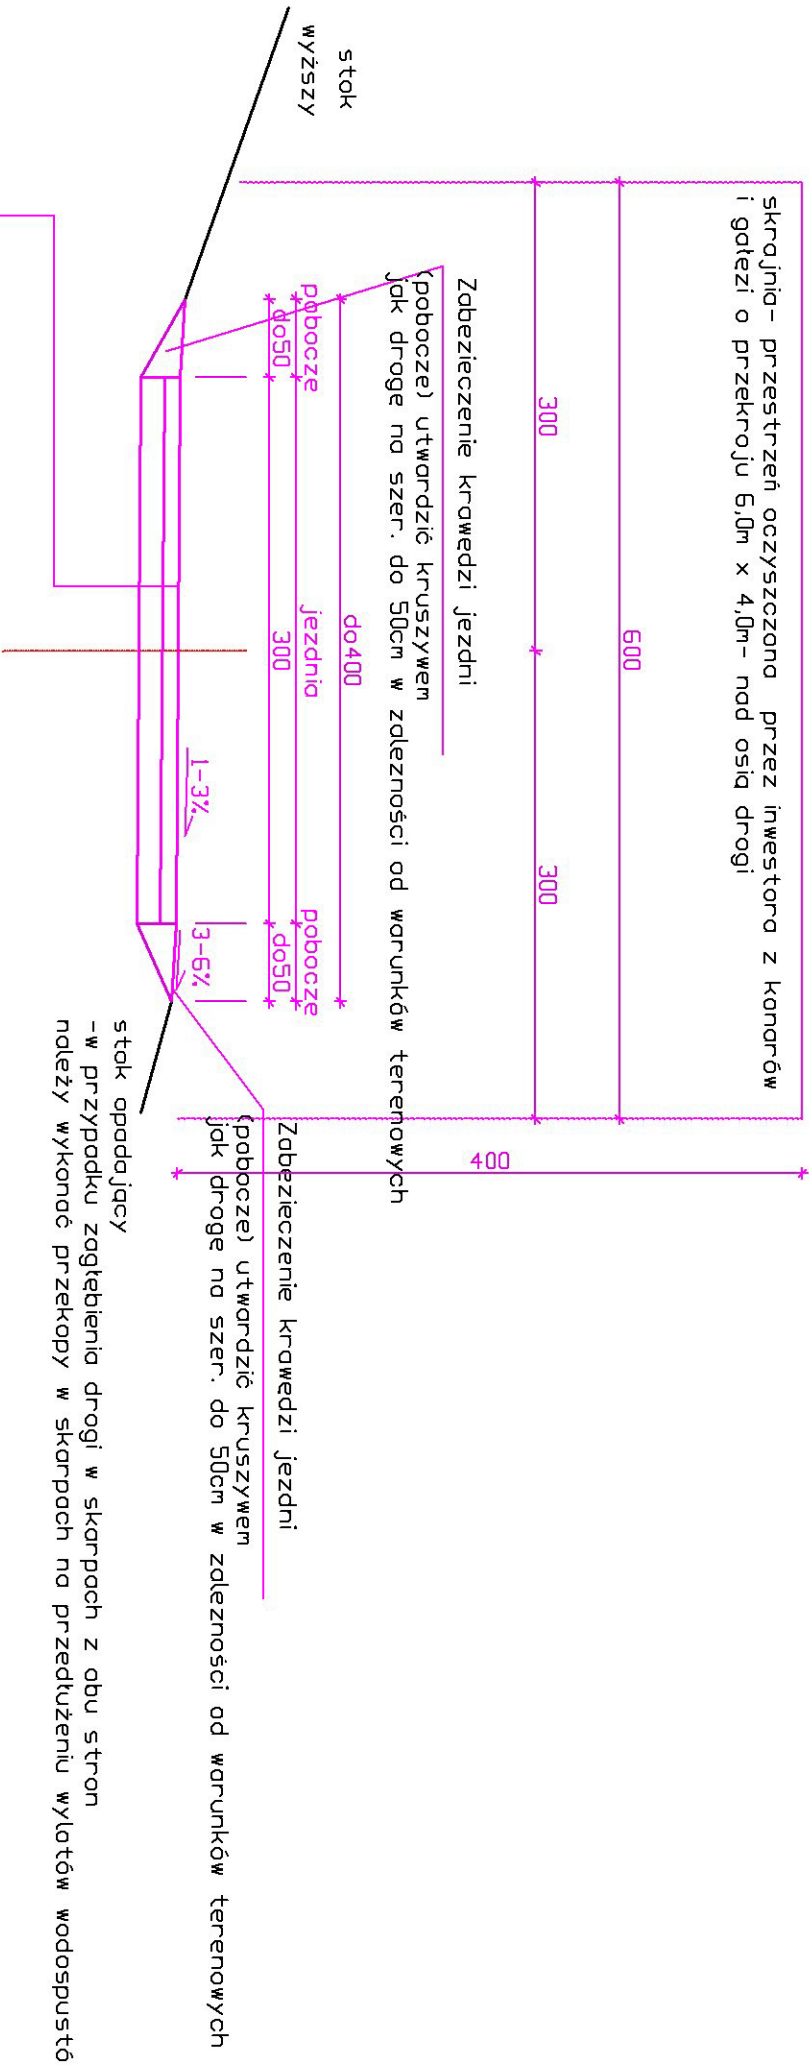

Nowierzchia- warstwa mieszanki 0/31,5 o uziarnieniu ciągłym- śr. grub. warstwy 10 cm-wsp. zagęszczenia 1,0

Podbudowa z sortowanej i zagęszczonej (wsp. min. 0,98) mieszanki drogowej 0/63 gr. warstwy 10cm do 18cm (wg przedmiaru)

Istniejąca, wyrównana i zagęszczona nowierzchia

Krawędzie poboczy można zabezpieczyć przed osuwaniem się materiałem pozyskanym w czasie ryflowania i profilowania istniejącej korony drogi (w razie nadmiernego wystawiania nad płaszczyznę posadowienia)

Generowanie wykonać jednostronny spadek poprzeczny nowierzchni- zawsze w stronę niższej niższej skarpy- zgodnie z poprzecznym ukształtowaniem terenu

Inwestor	Nadleśnictwo	Adres: 57-330 Szczytno ul. Krótka 5	Nr rysunku 4
Nazwa zadania	Remont części drogi leśnej nr 37 w Leśnictwie Chocieszów		Skala: 1:50
Tytuł rysunku	Przekrój konstrukcyjny drogi		Data: czerwiec 2023
Wykonat	Józef Nowak KB UAN.VI-f/3/153/87		Podpis: