
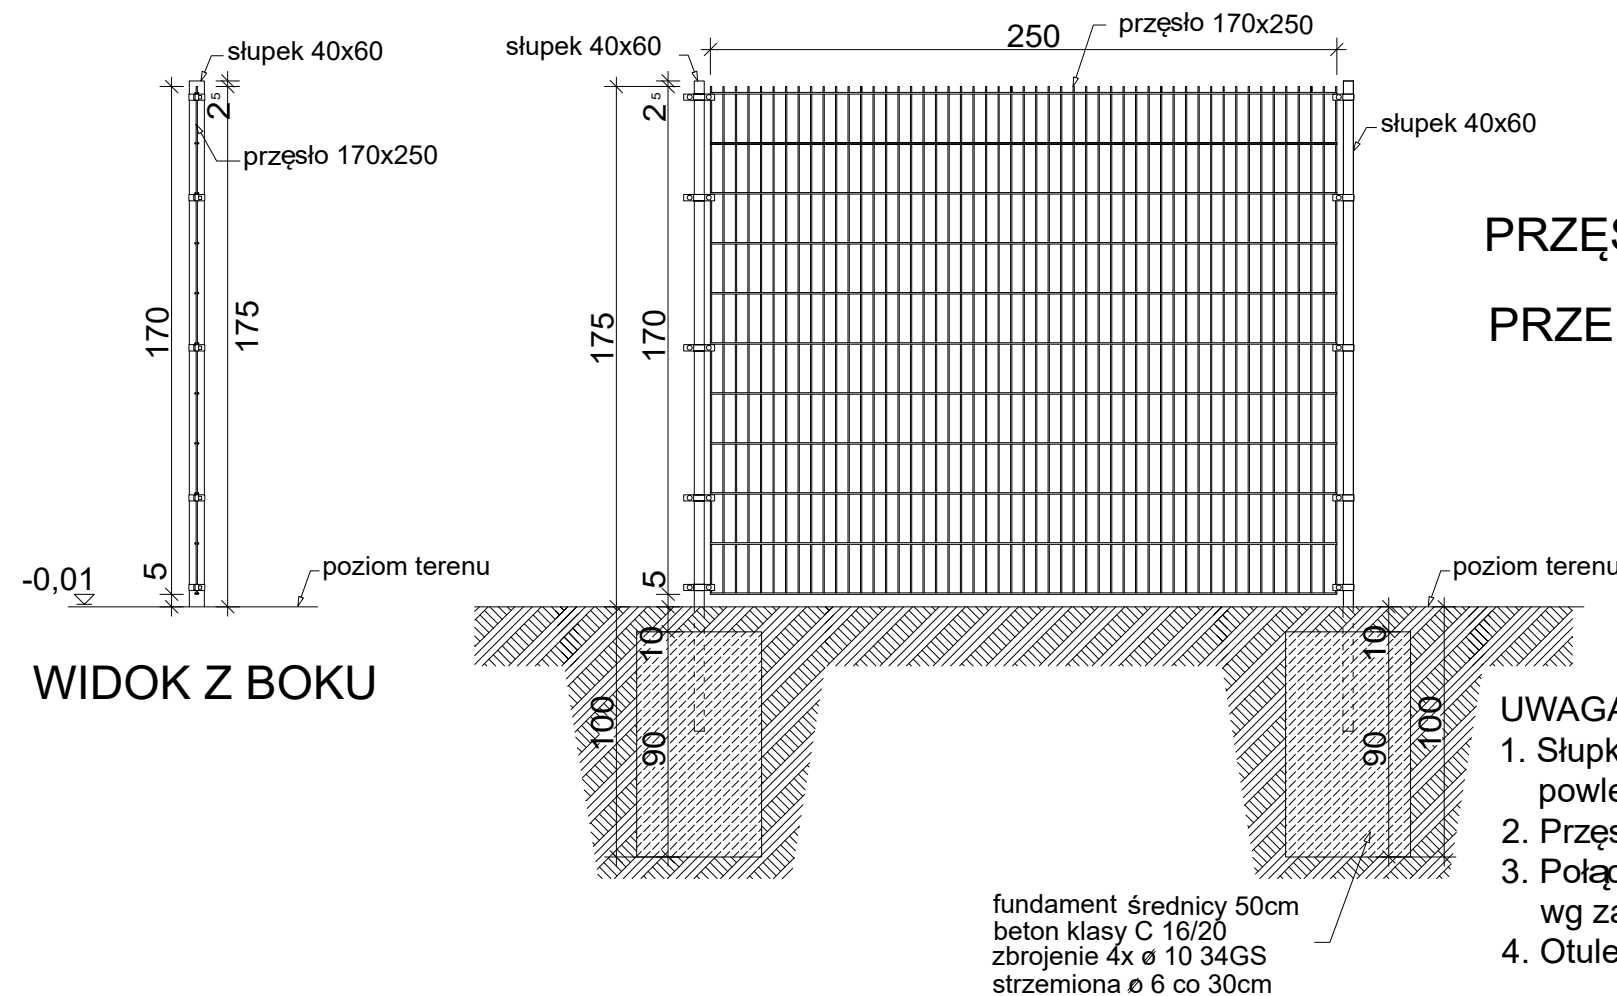


BRAMA PRZESUWNA L= 6,0M

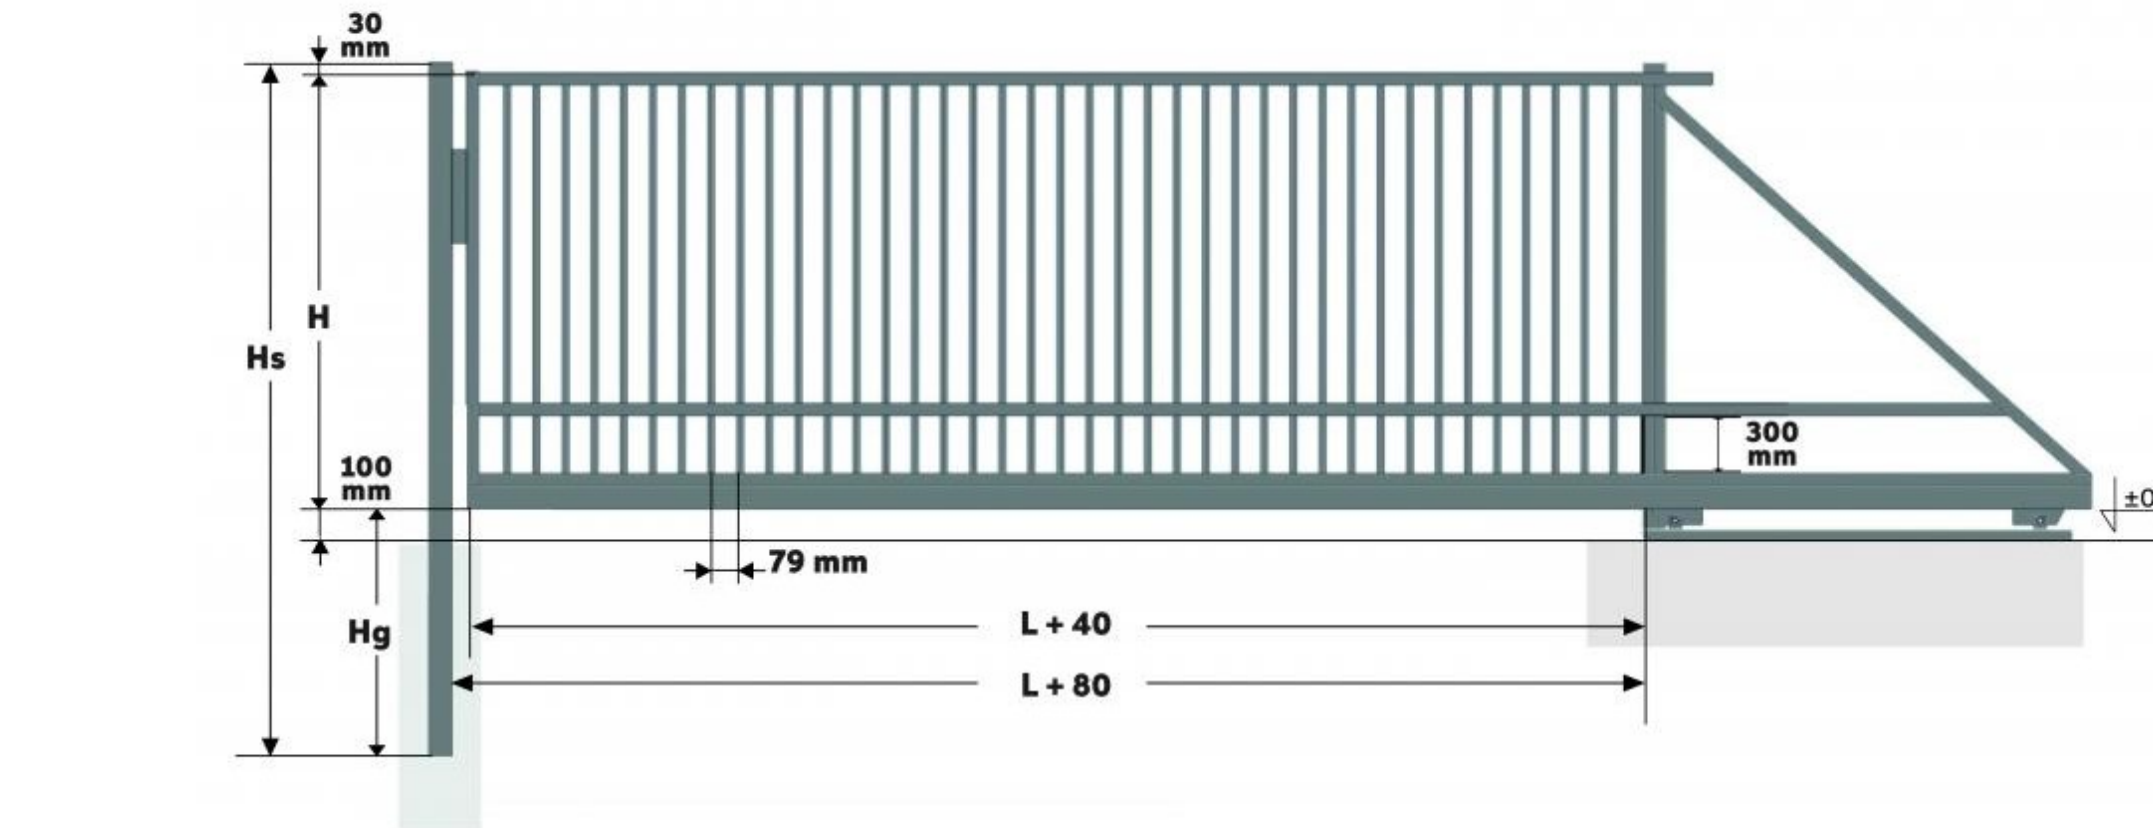

PRZĘŚŁO OGRODZENIA - TYP STAŁY PRZEKRÓJ

UWAGA:

1. Słupki stalowe 40x60mm ocynkowane, powlekane w kolorze grafitowym RAL7016.
2. Przęsło 170x250cm powlekane w kolorze grafitowym RAL 7016.
3. Połączenia pręseł ze słupkami wykonać jako skręcane wg zaleceń producenta systemu.
4. Otulenie zbrojenia betonem min 5cm

WIDOK Z BOKU

INWESTOR: Zakład Komunalny w Opolu Sp. z o.o. ul. Podmiejska 69 45-724 OPOLÉ	PRZEDMIOT OPRACOWANIA "Punkt selektywnej zbiórki odpadów komunalnych w Opolu przy ul. Przeskok 1"	PROJEKTANT: specjalność sieć wodno-kan. inż. Iwona DOŁŻYCKA upr. 47/DOS/03	DATA OPRACOWANIA 09. 2021
			SKALA
			NR RYS. Z-5
LOKALIZACJA: działka nr 90 przy ul. Przeskok obwód Grodzki - gmina Opole	NAZWA RYSUNKU SCHEMAT OGRODZENIA	OPRACOWAŁ: mgr inż. arch. Maria KIELBASA	PODPIS
			PODPIS

DOKUMENTACJA PROJEKTOWA
WRZESIEŃ 2021R

46 -073 Mechnice,
ul. Torowa 13a
e - mail: bp.domel@wp.pl
NIP: 753 - 139 - 16 - 00
kom: 00 48 - 601 385 303
domel
inż. Iwona Dołżycka
PROJEKTOWANIE - WYKONANIE