




# Przekrój normalny A - A

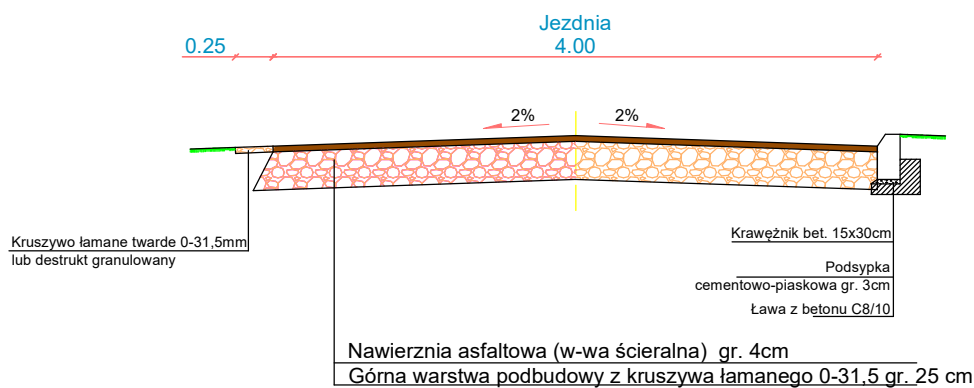

# Przekrój normalny B - B

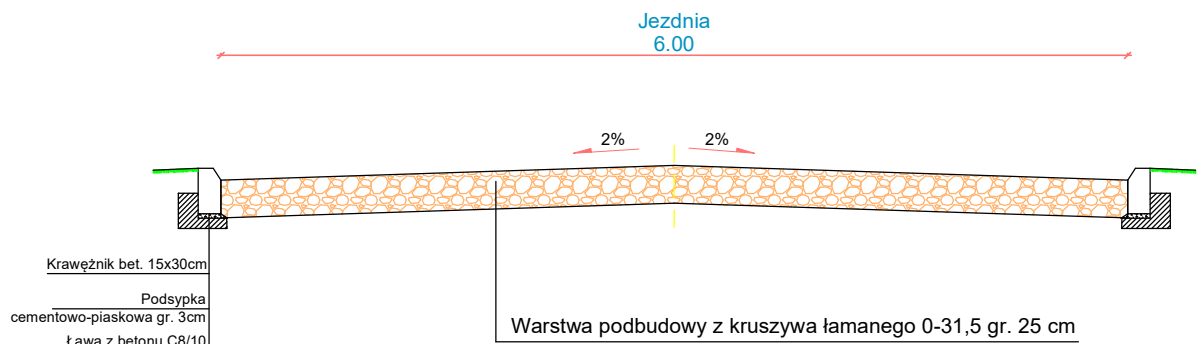

# Przekrój normalny C - C

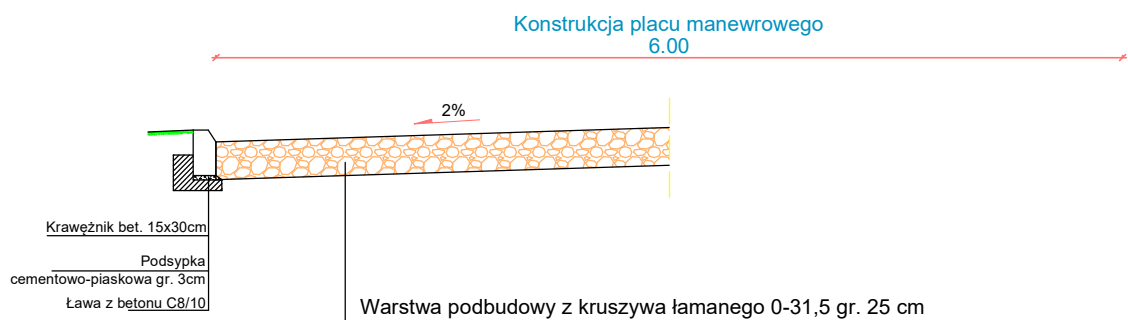

Obiekt:				
Przebudowa drogi gminnej nr 675538P ul. Kwiatowa w Opatówku				
Rysunek:	Przekrój Normalny			NR 3
	IMIĘ I NAZWISKO	NR UPRAW.	DATA	PODPIS
Projektował:	Wiktor Piętka	230/66	2021	
Opracował:	mgr inż. Katarzyna Poltowicz		2021	
BRANŻA Drogowa	STADIUM bud./wyk.	ROK OPRACOWANIA 2022	SKALA 1:50	