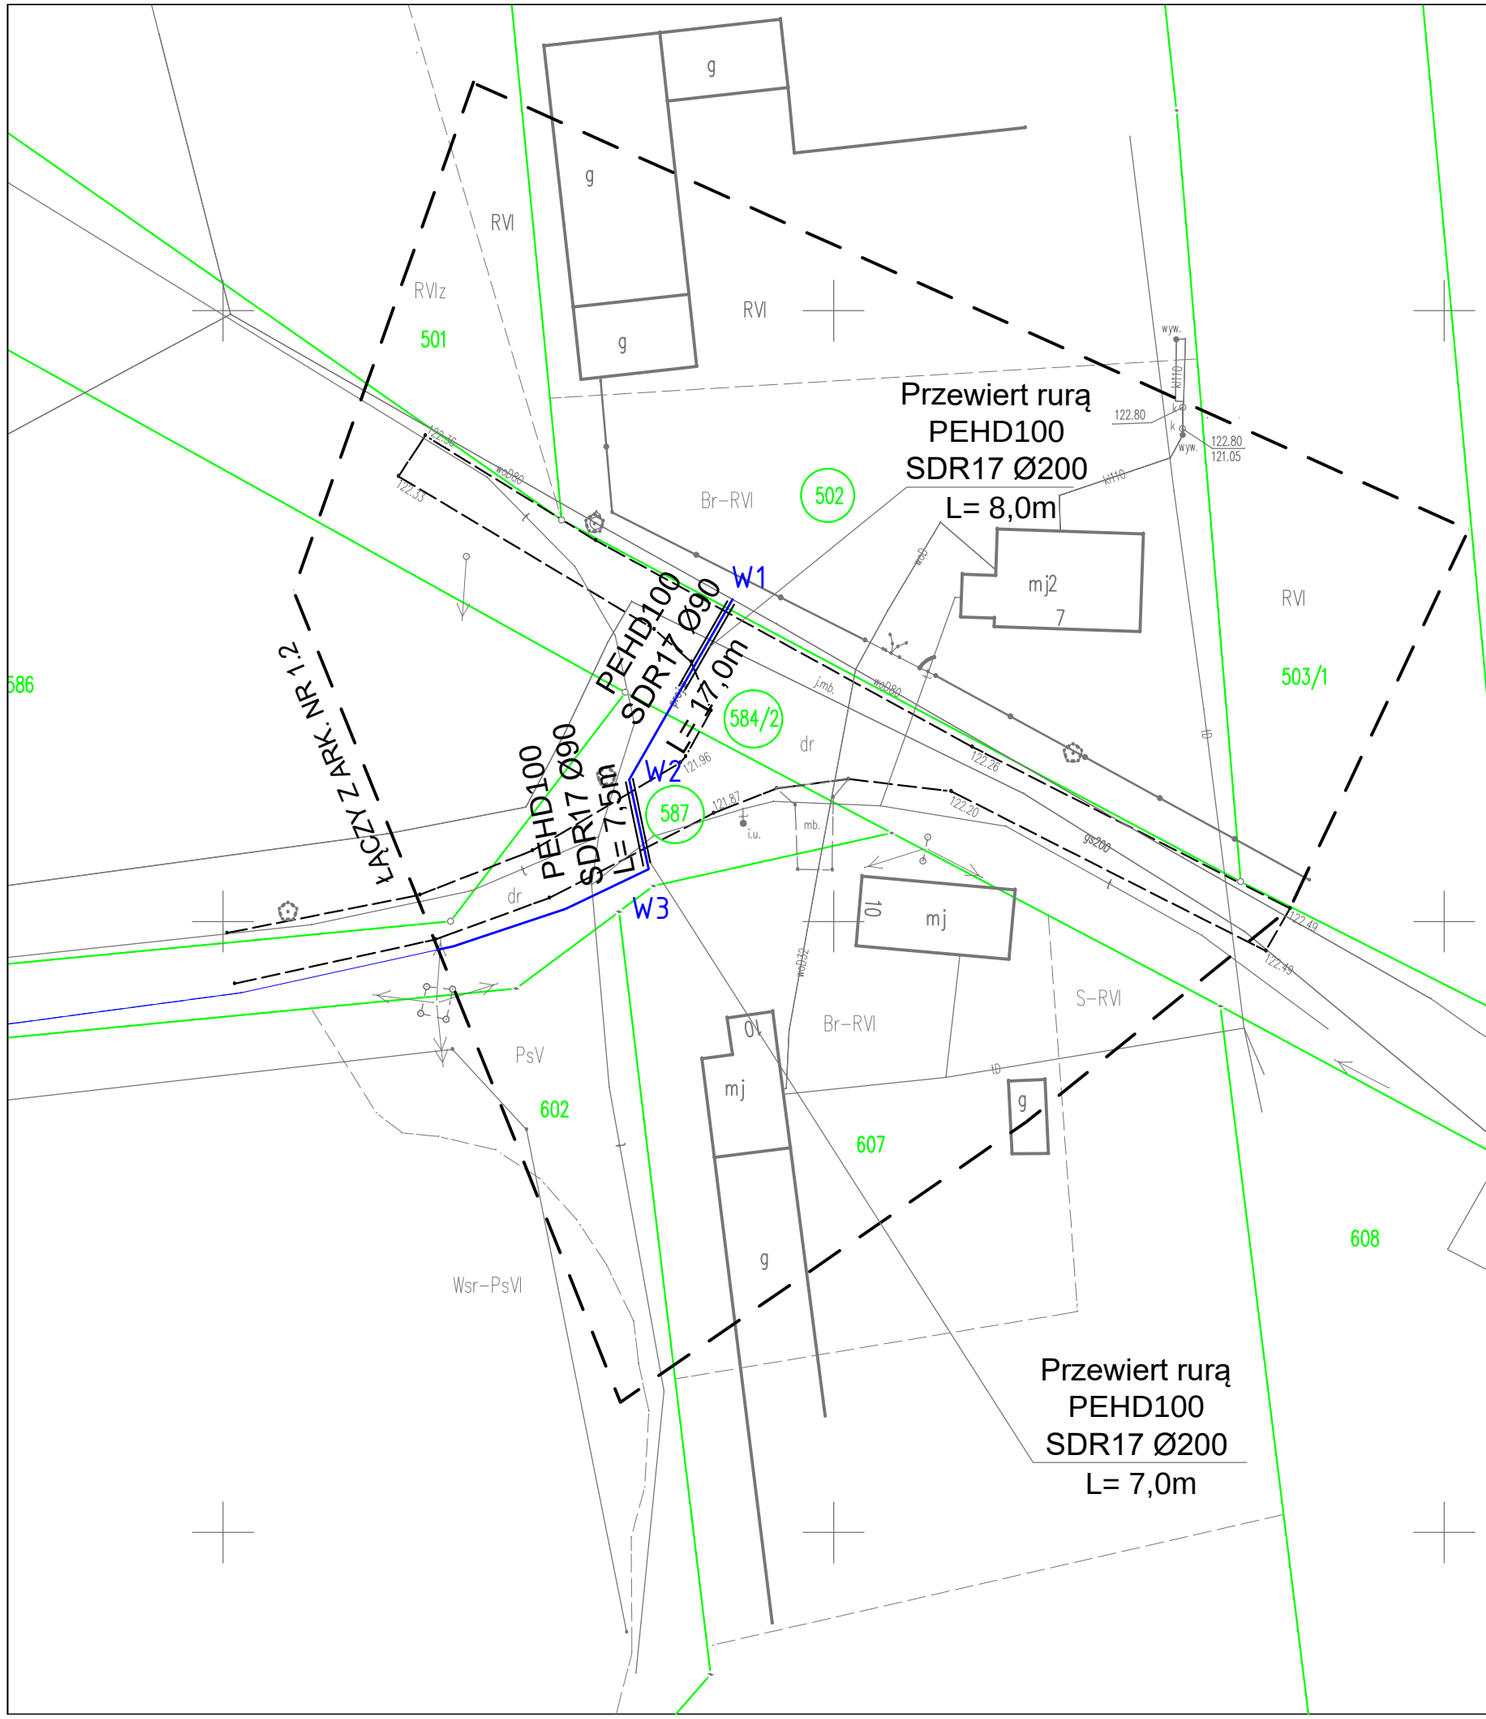

MAPA DO CELÓW PROJEKTOWYCH

Oznaczenie kancelaryjne zgłoszenia pracy geodezyjnej	GK.6640.3345.2019
Nazwa miejscowości	Zakrzyn
Identyfikator i nazwa jednostki ewidencyjnej	300706_2 - Lisków
Identyfikator i nazwa obrębu ewidencyjnego	0017 Zakrzyn
Skala mapy	1:500
Sekcja mapy zasadniczej	6.165.23.24.2.1
Nazwa układu współrzędnych prostokątnych płaskich	2000 strefa 6
Nazwa układu wysokości	Kronsztadt 86
Oznaczenie granic obszaru, który był przedmiotem aktualizacji	
Informacje o służebnościach gruntowych mających wpływ na zagospodarowanie gruntów, zlokalizowanych w granicach projektowanej inwestycji	Mapa została wykonana bez ustalenia służebności gruntowych.
Data opracowania mapy	18.12.2019

ZAKŁAD USŁUG GEODEZYJNYCH
"GEOPRIM"
Ewa Grzelak
62-800 Kalisz, ul. Łódzka 210
tel. 62 307 01 74
NIP 6181178241 REGON 381156623

imię i nazwisko lub nazwa podmiotu

podpis osoby reprezentującej podmiot

GEODETA UPRAWNIONY
mgr inż. Artur Urbański
upr. nr 16422

16422

imię i nazwisko geodety uprawnionego

nr uprawnień i podpis geodety

Poświadcza się, że niniejszy dokument został opracowany w wyniku prac geodezyjnych i kartograficznych, których rezultaty zawiera operat techniczny wpisany do ewidencji materiałów państwowego zasobu geodezyjnego i kartograficznego

Organ prowadzący państwowy zasób geodezyjny i kartograficzny	STAROSTA KALISKI
Identyfikator ewidencyjny materiału zasobu – operatu technicznego	P.3007. 2019_3659
Data wpisania operatu technicznego do ewidencji materiałów zasobu	20. GRU. 2019
Imię, nazwisko i podpis osoby reprezentującej organ	z up. Starosty mgr inż. Bartłomiej Mławdomski KIEROWNIK ODDZIAŁU POWIATOWY OŚRODEK DOKUMENTACJI GEODEZYJNEJ I KARTOGRAFICZNEJ

Znaki geodezyjne urządzenia zabezpieczające te znaki oraz badawcze triangulacyjne podlegają ochronie

Jest to kopia mapy do celów projektowych
z geodezyjną inwentaryzacją urządzeń podziemnych
Mapa została zaewidencjonowana przez PODGK
w Kaliszu w dniu 20.12.2019 pod numerem P.3007.2019.3659.
Stwierdzam zgodność niniejszej mapy z w/w oryginałem

Legenda:

działki z projektowanym wodociągiem
proj. wodociąg
zakres aktualizacji mapy

Inwestor	Gmina Lisków ul. Ks. W. Blizińskiego 56 62-850 Lisków
Jednostka projektowa	Zakład Projektowo-Usługowy Inżynierii Środowiska "PRIMEKO" 62-800 Kalisz, ul.Łódzka 210 tel/fax 62 767 02 63 www.primeko.com.pl e-mail: primeko@o2.pl
Stadium	PBW
Skala	1:500
Data oprac.	Październik 2019r.
Nazwa obiektu	Budowa sieci wodociągowej w miejscowości Zakrzyn, gm. Lisków
Adres obiektu	m. Zakrzyn, gm. Lisków
Nazwa rysunku	PLAN ZAGOSPODAROWANIA TERENU
Projektant spec. sanitarna	inż. Jarosław Grzelak upr. nr 7131-7132/37/PW/2002
Sprawdzający spec. sanitarna	mgr inż. Monika Żurawska upr. nr WKP/0273/PWOS/06
Opracował	mgr inż. Leszek Jóźwiak
Rys nr.	1.1