

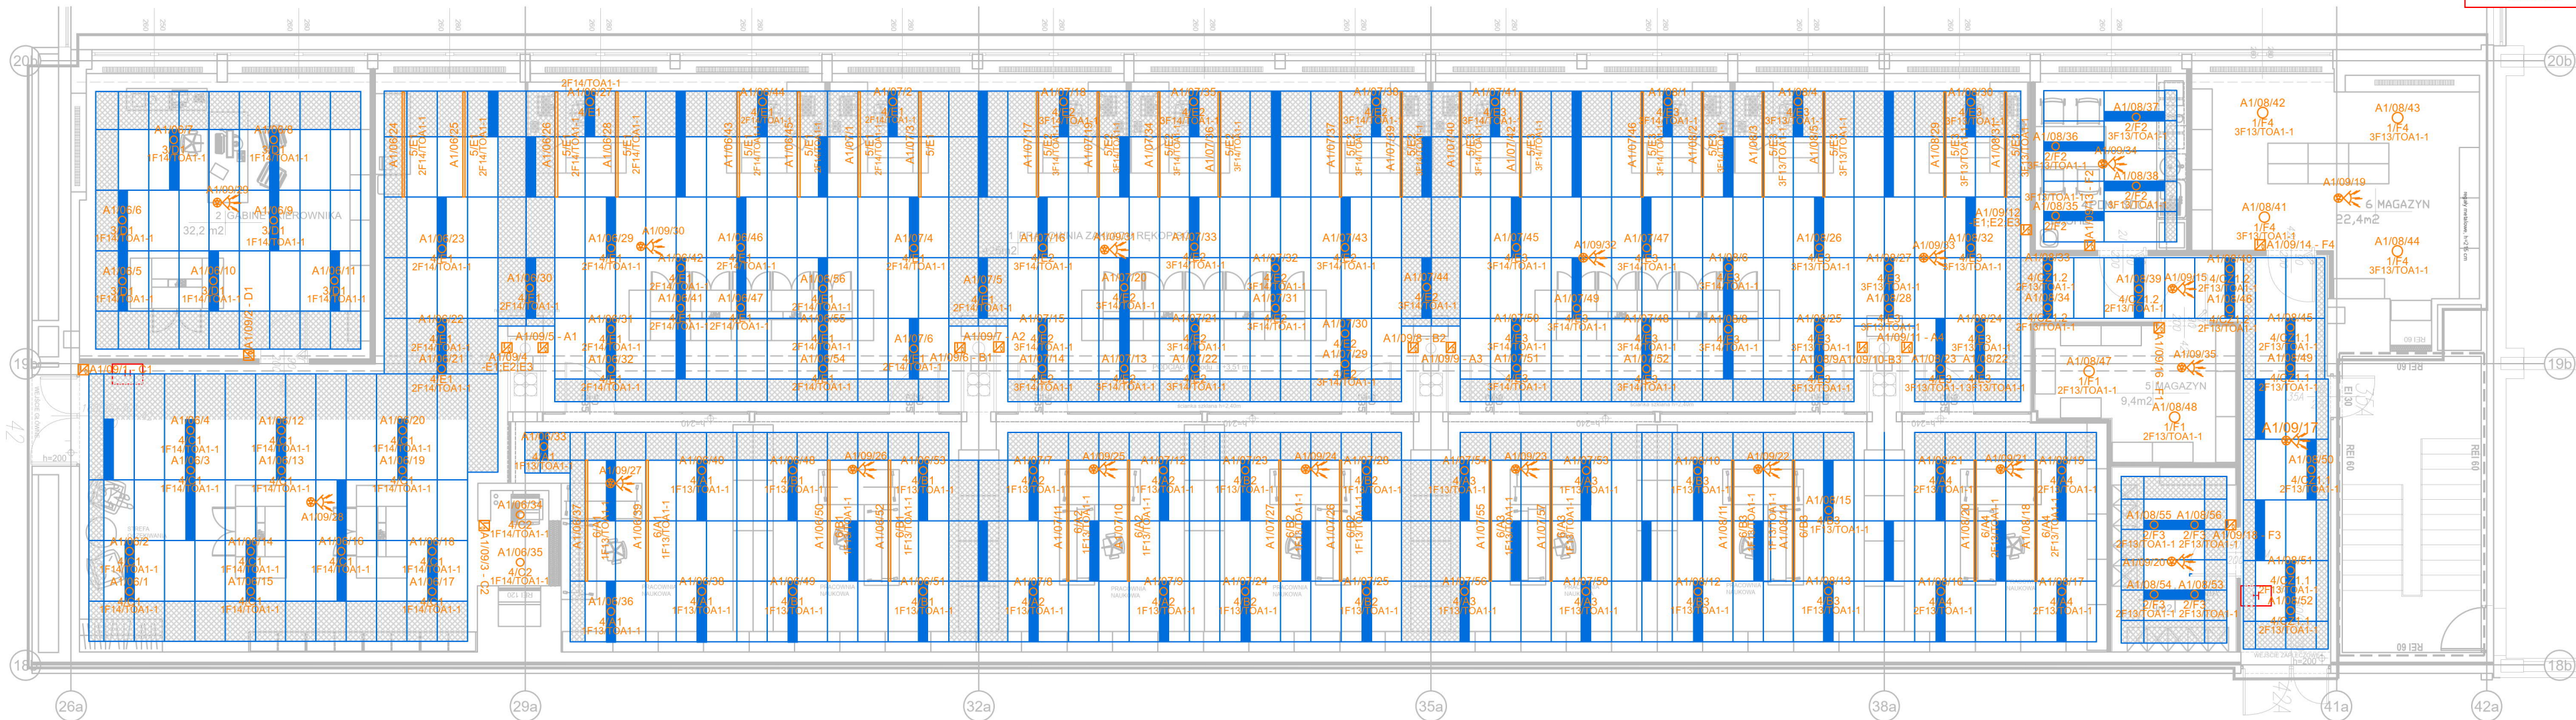



	OPRAWA NT 260 840 21W DALI 1-100% IP20 IK06 L80=100000h
	OPRAWA PT 150 840 11W DALI 1-100% IP20 IK06 L80=100000h
	OPRAWA PT 260-840 21W DALI 1-100% IP20 IK06 L80=100000h
	OPRAWA PT 260 940 24W DALI 1-100% IP20 IK06 L80=100000h UGR<19
	OPRAWA ZW 371 940 31W DALI 1-100% IP20 FB UGR<19
	OPRAWA ZW 424 940 35W DALI 1-100% IP20 FB UGR<19
	Panel DALI (załącz/wyłącz , jaśniej/ciemniej)
	Czujnik ruchu/natężenia oświetlenia/obecności



adres DALI
typ oprawy

A1/06/37
4/A1
TOA1-1/1F17

adres łącznika
numer obwodu

 PRZEDSIĘBIORSTWO ORGANIZACJI INWESTYCJI ALLPLAN Sp. z o.o. ul. Mahoniowa 14, 85-390 Bydgoszcz		
Faza / Phase		
PROJEKT WYKONAWCZY		
Tytuł / Project Title		
Zmiana aranżacji pomieszczenia nr 42 po Czytelni Czasopism na pracownię dla Zakładu Rękopisów wraz z adaptacją instalacji.		
Adres / Address		
al. Niepodległości 213, 02-086 Warszawa j. ewid. 146506_8; obręb ewid. 2-01-06; dz. ewid. nr 21		
Brand / Industry		
ELEKTRYKA		
Investor / Client		
Biblioteka Narodowa, al. Niepodległości 213 02-086 Warszawa		
Projektant / Designed by	NR DEC. O NADANIU UPRAWNIEN. PODPIS / Signature	
MGR INŻ. DARIUSZ NARUSZEWICZ	WAM/0068/PWOE/11	
SPECJALNOŚĆ / SPECIALTY Urządzenia budowlane do projektowania bez ograniczeń w specjalności instalacyjnej w zakresie sieci, instalacji i urządzeń elektrycznych i elektroenergetycznych		
Przeanalizujący / Verified by	NR DEC. O NADANIU UPRAWNIEN. PODPIS / Signature	
MGR INŻ. TOMASZ NIEDŹWIECKI	PDI/0058/POOE/11	
SPECJALNOŚĆ / SPECIALTY Urządzenia budowlane do projektowania bez ograniczeń w specjalności instalacyjnej w zakresie sieci, instalacji i urządzeń elektrycznych i elektroenergetycznych		
Opracowanie / Drafted by	PODPIS / Signature	
MGR INŻ. DANIEL DĄBROWSKI		
KACPER FITAS		
Temat / Subject	NR RYSUNKU / Drawing Number	REWIZJA
Rzut pomieszczenia 42 (poziom wysokiego parteru) - Instalacja oświetlenia podstawowego	E-03	
Data / Date	Skala / Scale	
KWIECIEŃ 2024	1:100	