

Polska Spółka Gazownictwa sp. z o.o.
Oddział Zakład Gazowniczy w Opolu
ul. Armii Krajowej 2, 45-071 Opole
tel. 77 443 52 50, faks 77 443 52 42

Gazownia w Kędzierzynie- Koźlu
ul. Grunwaldzka 69, 47-220 Kędzierzyn-Koźle
tel. 77 443 51 37
Gazownia.Kedzierzyn-Kozle@psgaz.pl

Wasz znak: IRE-DS.7011.31.2021.MW
Nasz znak: PSG.OP.0092.216.21

Dot.: zadania : "PT i przebudowa ul. Tadeusza Kościuszki"

W odpowiedzi na pismo z dn. 03.11.2021 w sprawie zadania jw, Polska Spółka Gazownictwa sp. z o.o. Oddział Zakład Gazowniczy w Opolu Gazownia w Kędzierzynie-Koźlu informuje, że na działkach objętych planowaną przebudową ul. Tadeusza Kościuszki przebiega dystrybucyjna sieć gazowa niskiego ciśnienia gazu ziemnego wysokometanowego stal DN 150 rok budowy 1978 będąca we władaniu Gazowni w Kędzierzynie – Koźlu. Przebieg sieci gazowej (kolor czerwony) przedstawiono na załączonej mapie z zasobów PSG. Przed przystąpieniem do prac należy wystąpić z pismem do Gazowni w Kędzierzynie-Koźlu o wydanie warunków technicznych załączając dwa egzemplarze mapy z nakładką S+U+E w skali 1:500 lub 1:1000 . Informujemy ponadto, że w najbliższym okresie nie przewiduje się modernizacji sieci gazowej w tym rejonie.

Uzgodnienie jest ważne na okres 2 lat licząc od daty wystawienia niniejszego pisma łącznie z mapą (mapami) stanowiącą załącznik graficzny.

„Administratorem danych osobowych jest PSG sp. z o.o. z siedzibą w Tarnowie ul. Wojciecha Bandrowskiego 16. Szczegółowa informacja nt. przetwarzania danych osobowych znajduje się na stronie www.psgaz.pl w zakładce o nas”

Otrzymują:

1. Adresat + mapa

2. a/a

Z poważaniem
ZASTĘPCA KIEROWNIKA
Gazownia w Kędzierzynie-Koźlu

Mariusz Mecner


P. Wilner
do real. proj. ma wyk. projekt. kontr. 18.11.2021

URZĄD MIASTA
Kędzierzyn-Koźle
Wydział Inwestycji, Remontów i Eksploatacji

Urząd Miasta Kędzierzyn-Koźle
KANCELARIA OGÓLNA
Wpl. dn. 12-11-2021
Złożone osobiste
Podpis...
Nr ewidencyjny... IRE 36143

12-11-2021
3251

Internetowa Mapa PSG Sp. z o.o. Oddział w Zabrze

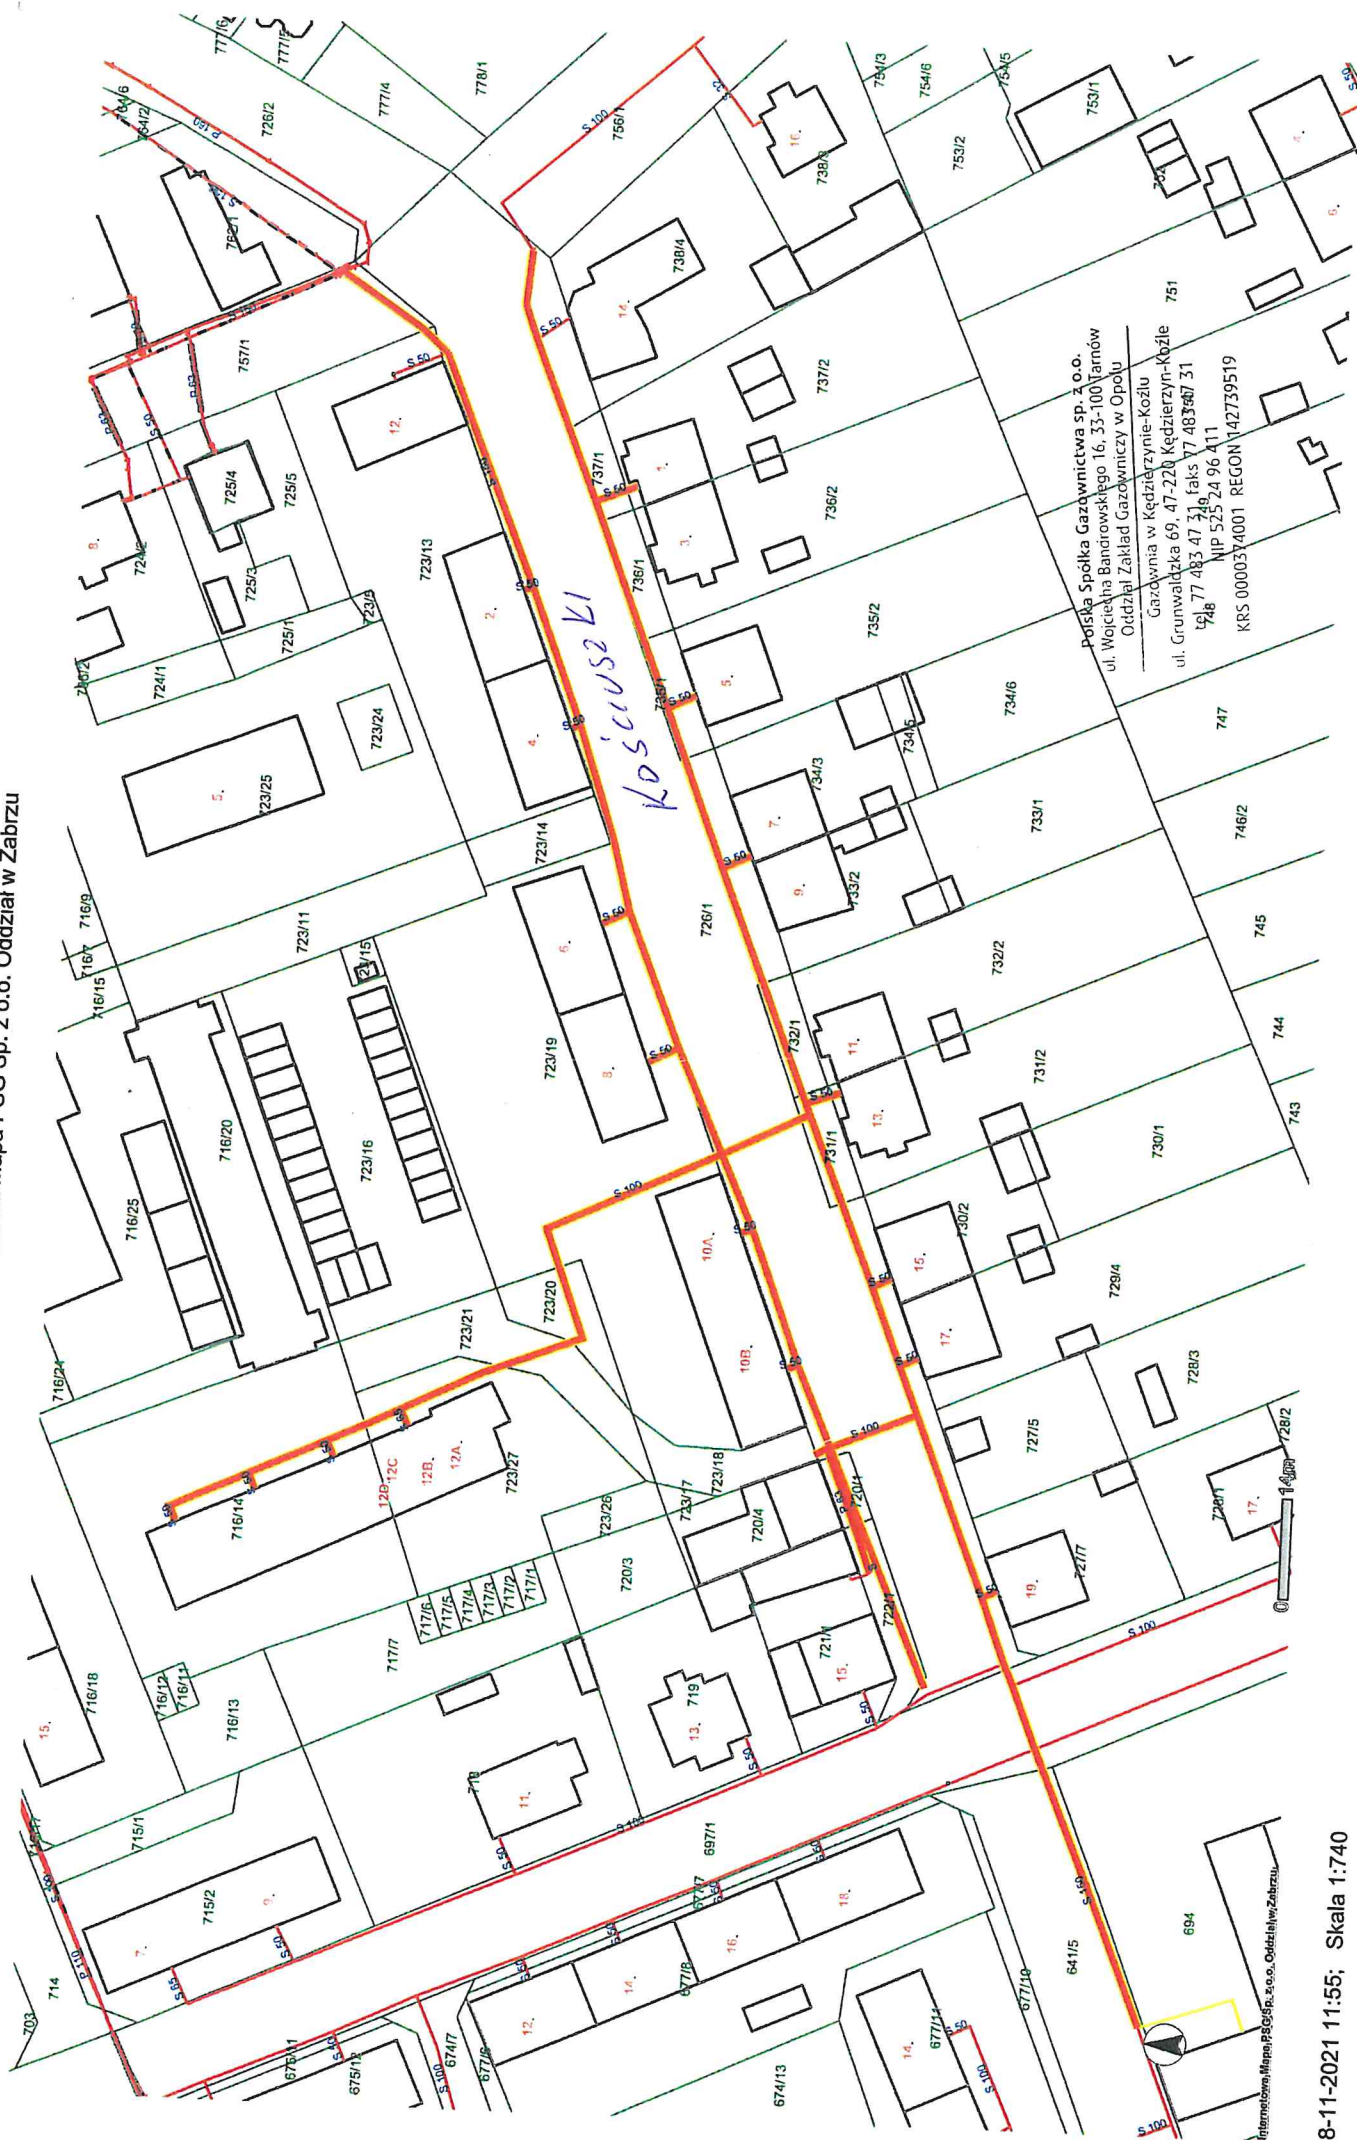

Polska Spółka Gazownictwa sp. z o.o.
 ul. Wojciecha Bandrowskiego 16, 33-100 Tarnów
 Oddział Zakład Gazowniczy w Opolu
 Gazownia w Kędzierzynie-Koźlu
 ul. Grunwaldzka 69, 47-220 Kędzierzyn-Koźle
 tel. 77 483 47 31, faks 77 483 487 31
 NIP 525 24 96 411
 REGON 142739519
 KRS 0000374001