


ROb (Rozdzielnica w całości realizowana w etapie 2.3)

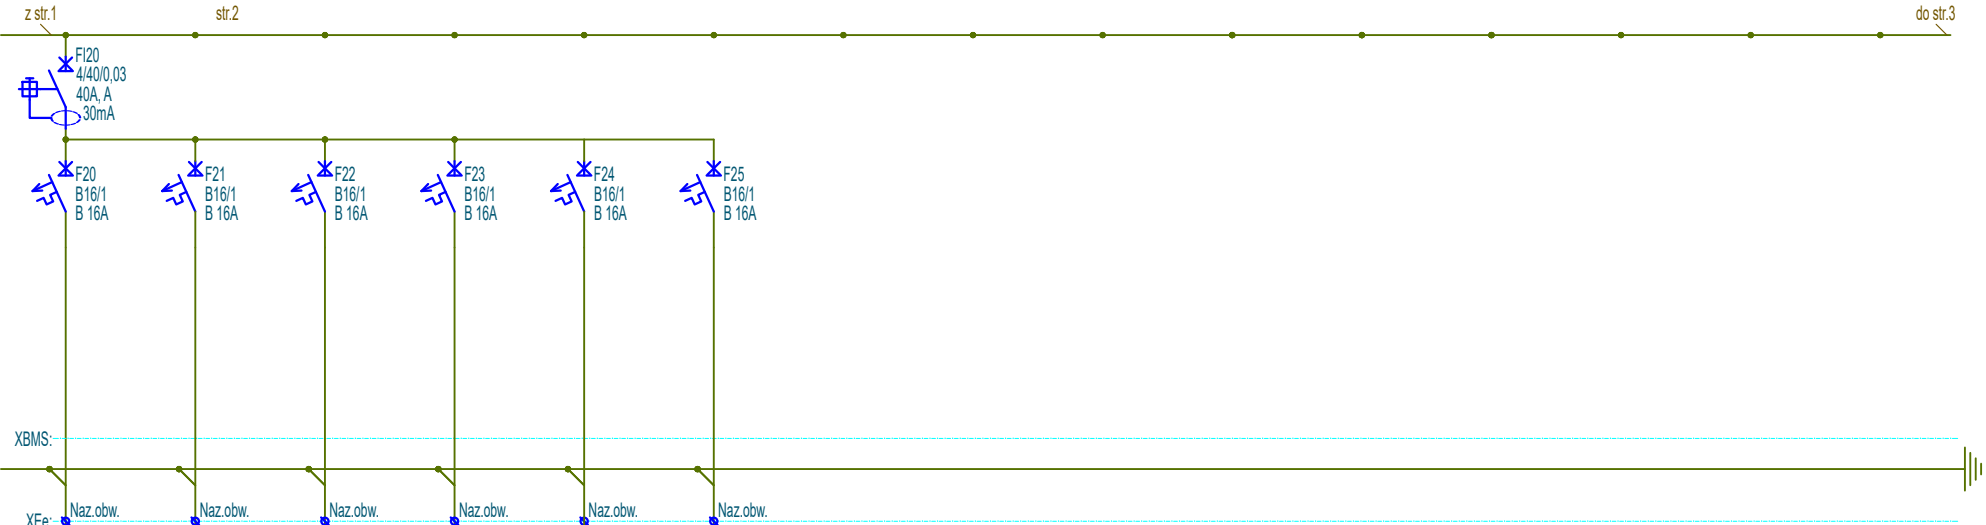


F20	F21	F22	F23	F24	F25
Gniazda DATA	Gniazda DATA	Gniazda DATA	Rezerwa	Rezerwa	Rezerwa
N2XH	N2XH	N2XH			
3x2,5mm²	3x2,5mm²	3x2,5mm²			
1,60kW	1,60kW	1,60kW			



PAS
PROJEKT

PAS PROJEKT SPÓŁKA Z O.O.

ul. Plantowa 5;
05-830 Nadarzyn
TEL. (022) 739-90-25
www.pasprojekt.com

 Inwestor	Biblioteka Narodowa al. Niepodległości 213; 02-086 Warszawa		Imię i Nazwisko	Nr upr.		Stadium	
		Projektował	inż. Paweł Stefaniuk	MAZ/0414/PWOE/05		P.W	
Obiekt	"MODERNIZACJA I ARANŻACJA WNĘTRZ PAŁACU KRASIŃSKICH (PAŁAC RZECZYPOSPOLITEJ) PRZY PLACU KRASIŃSKICH 3/5 W WARSZAWIE"	Współpraca				Skala	
		Sprawdził				1:-	
Adres	Plac Krasińskich 3/5 ;00-207 Warszawa		Numer archiwalny			2	
Nazwa rysunku	Schemat rozdzielnic ROB	Strona	Nr rys.			Branża	Data
		2z3	PAS-120-PW-IE-ROB-SCH-14 E II 2.3			Elektryczna	06.2022