




ROZWINIĘCIA ŚCIAN POM. NR. 1.02 - LOKALIZACJA URZĄDZEŃ SANITARNYCH, skala 1:100

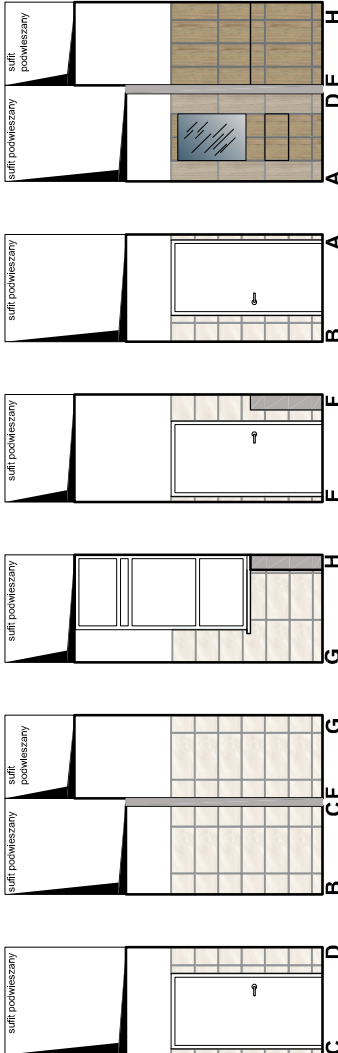


ROZWINIĘCIA ŚCIAN POM. NR. 1.02 - UKŁAD PŁYTEK, skala 1:100

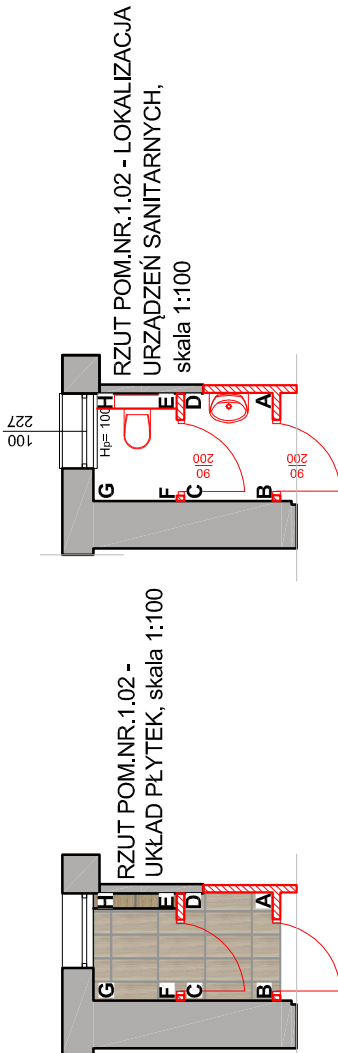


SANITARIAT MĘSKI - pomieszczenie 1.02
ROZWINIĘCIA ŚCIAN SANITARIATÓW PIĘTRA, skala 1:100

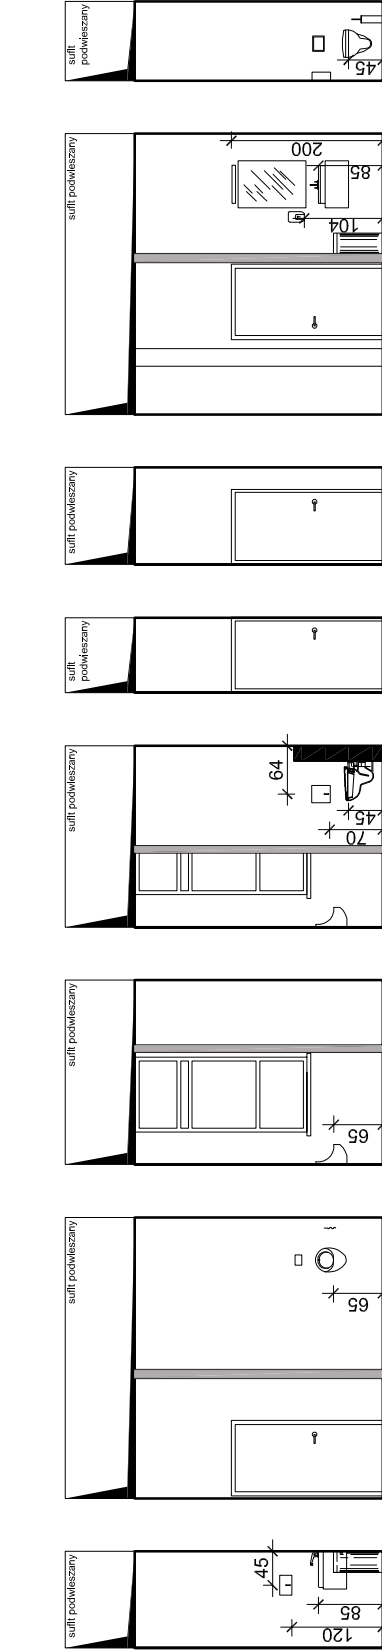


ROZWINIĘCIA ŚCIAN POM. NR. 1.03 - LOKALIZACJA URZĄDZEŃ SANITARNYCH, skala 1:100

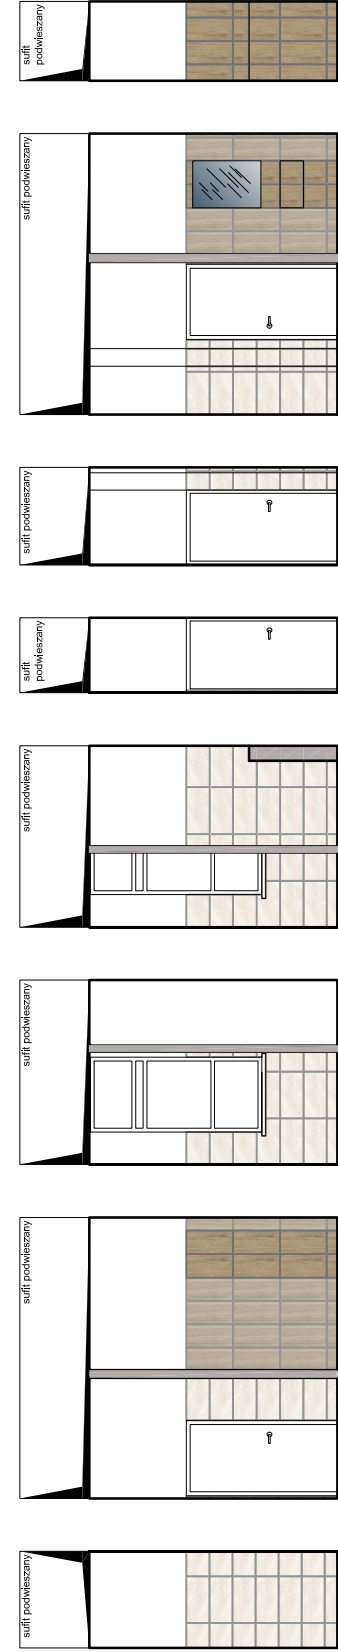


ROZWINIĘCIA ŚCIAN POM. NR. 1.03 - UKŁAD PŁYTEK, skala 1:100

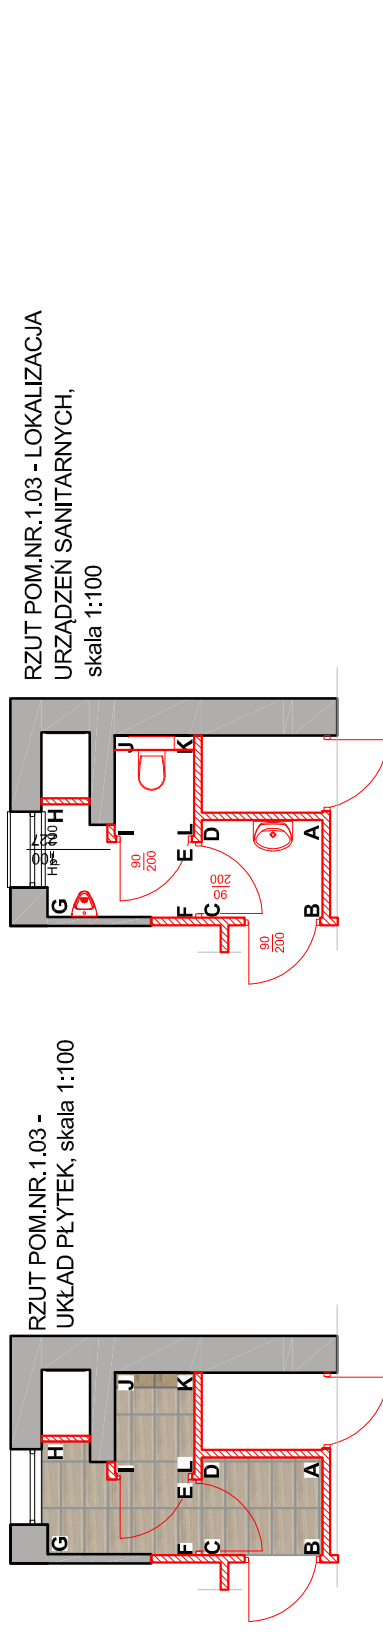


SANITARIAT DAMSKI - pomieszczenie 1.03
ROZWINIĘCIA ŚCIAN SANITARIATÓW PIĘTRA, skala 1:100

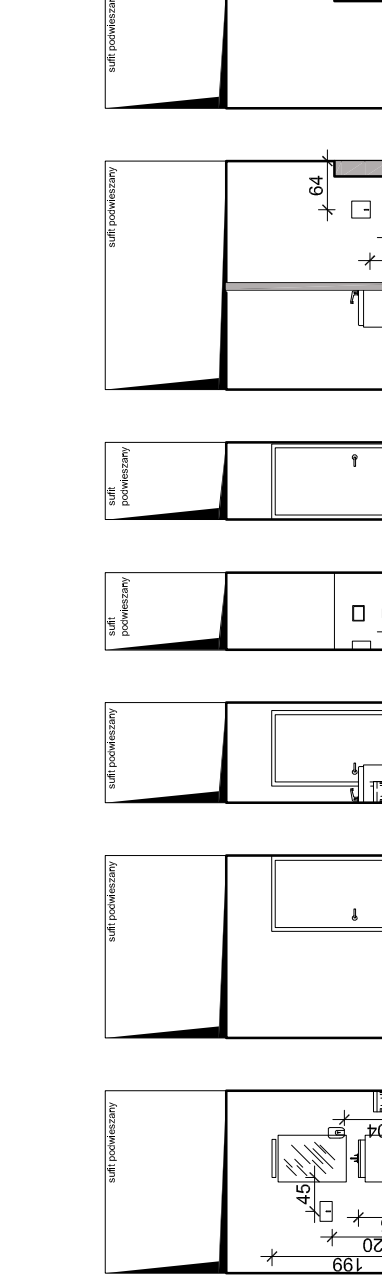

ROZWINIĘCIA ŚCIAN POM. NR. 1.03a - LOKALIZACJA URZĄDZEŃ SANITARNYCH, skala 1:100

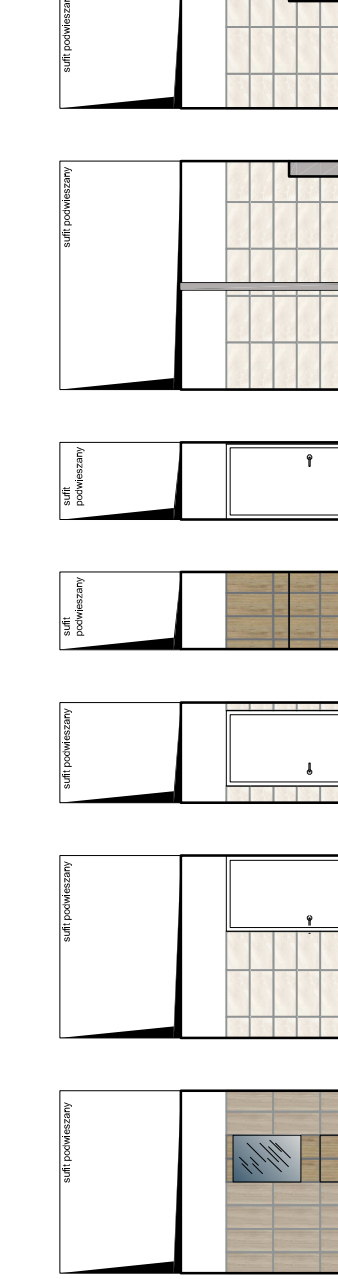


ROZWINIĘCIA ŚCIAN POM. NR. 1.03a - UKŁAD PŁYTEK, skala 1:100

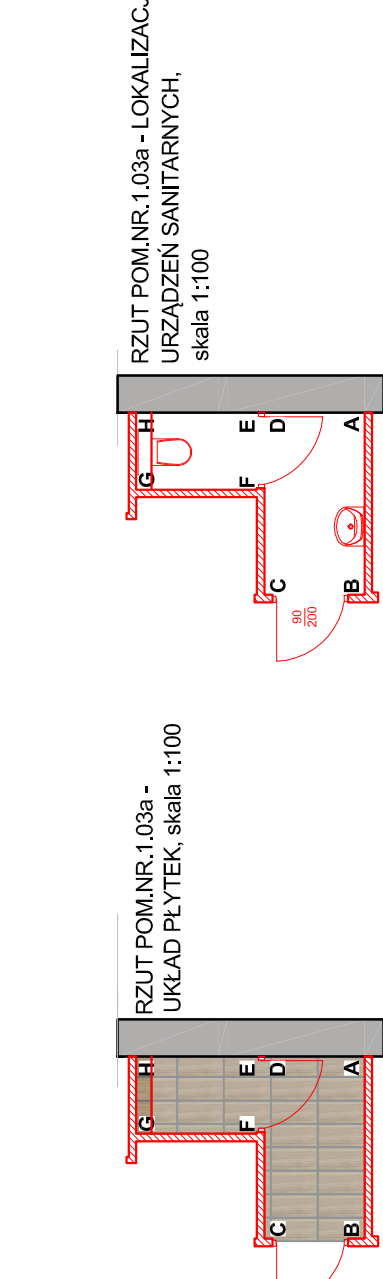

SANITARIAT DAMSKI - pomieszczenie 1.03a
ROZWINIĘCIA ŚCIAN SANITARIATÓW PIĘTRA, skala 1:100

**Przebudowa budynku Centrum
Powiadamiania Ratunkowego
przy ul. Szubińskiej 4 w Bydgoszczy.**

 PRZEDSIĘBIORSTWO PROJEKTOWO-REALIZACYJNE BUDOWNICTWA „PION” SP. Z O.O. ul. Paderewskiego 10/2, 85-075 Bydgoszcz			Branża: ARCHITEKTURA				
Inwestor:	Skarb Państwa - Kujawsko- Pomorski Urząd Wojewódzki, ul. Jagiellońska 3, Bydgoszcz	Temat:	Przebudowa budynku przy ul. Szubińskiej 4 w Bydgoszczy na Centrum Powiadamiania Ratunkowego.	Data:	10.09.2019	Faza:	PBW
Rysunek:	<u>ROZWINIĘCIE SANITARIATÓW PIĘTRA</u>		Nr zlecenia:	05/2019		Skala:	1:100
Projektował:	mgr inż. arch. Ludmila Magdańska upr. nr WBP-P-1672/0159/62		Nr. rys.		31		
Sprawdził:	mgr inż. arch. Małgorzata Schmidt upr. nr GP-KZ-7342/12692						
Opracował:	inż. arch. Magdalena Dorada						