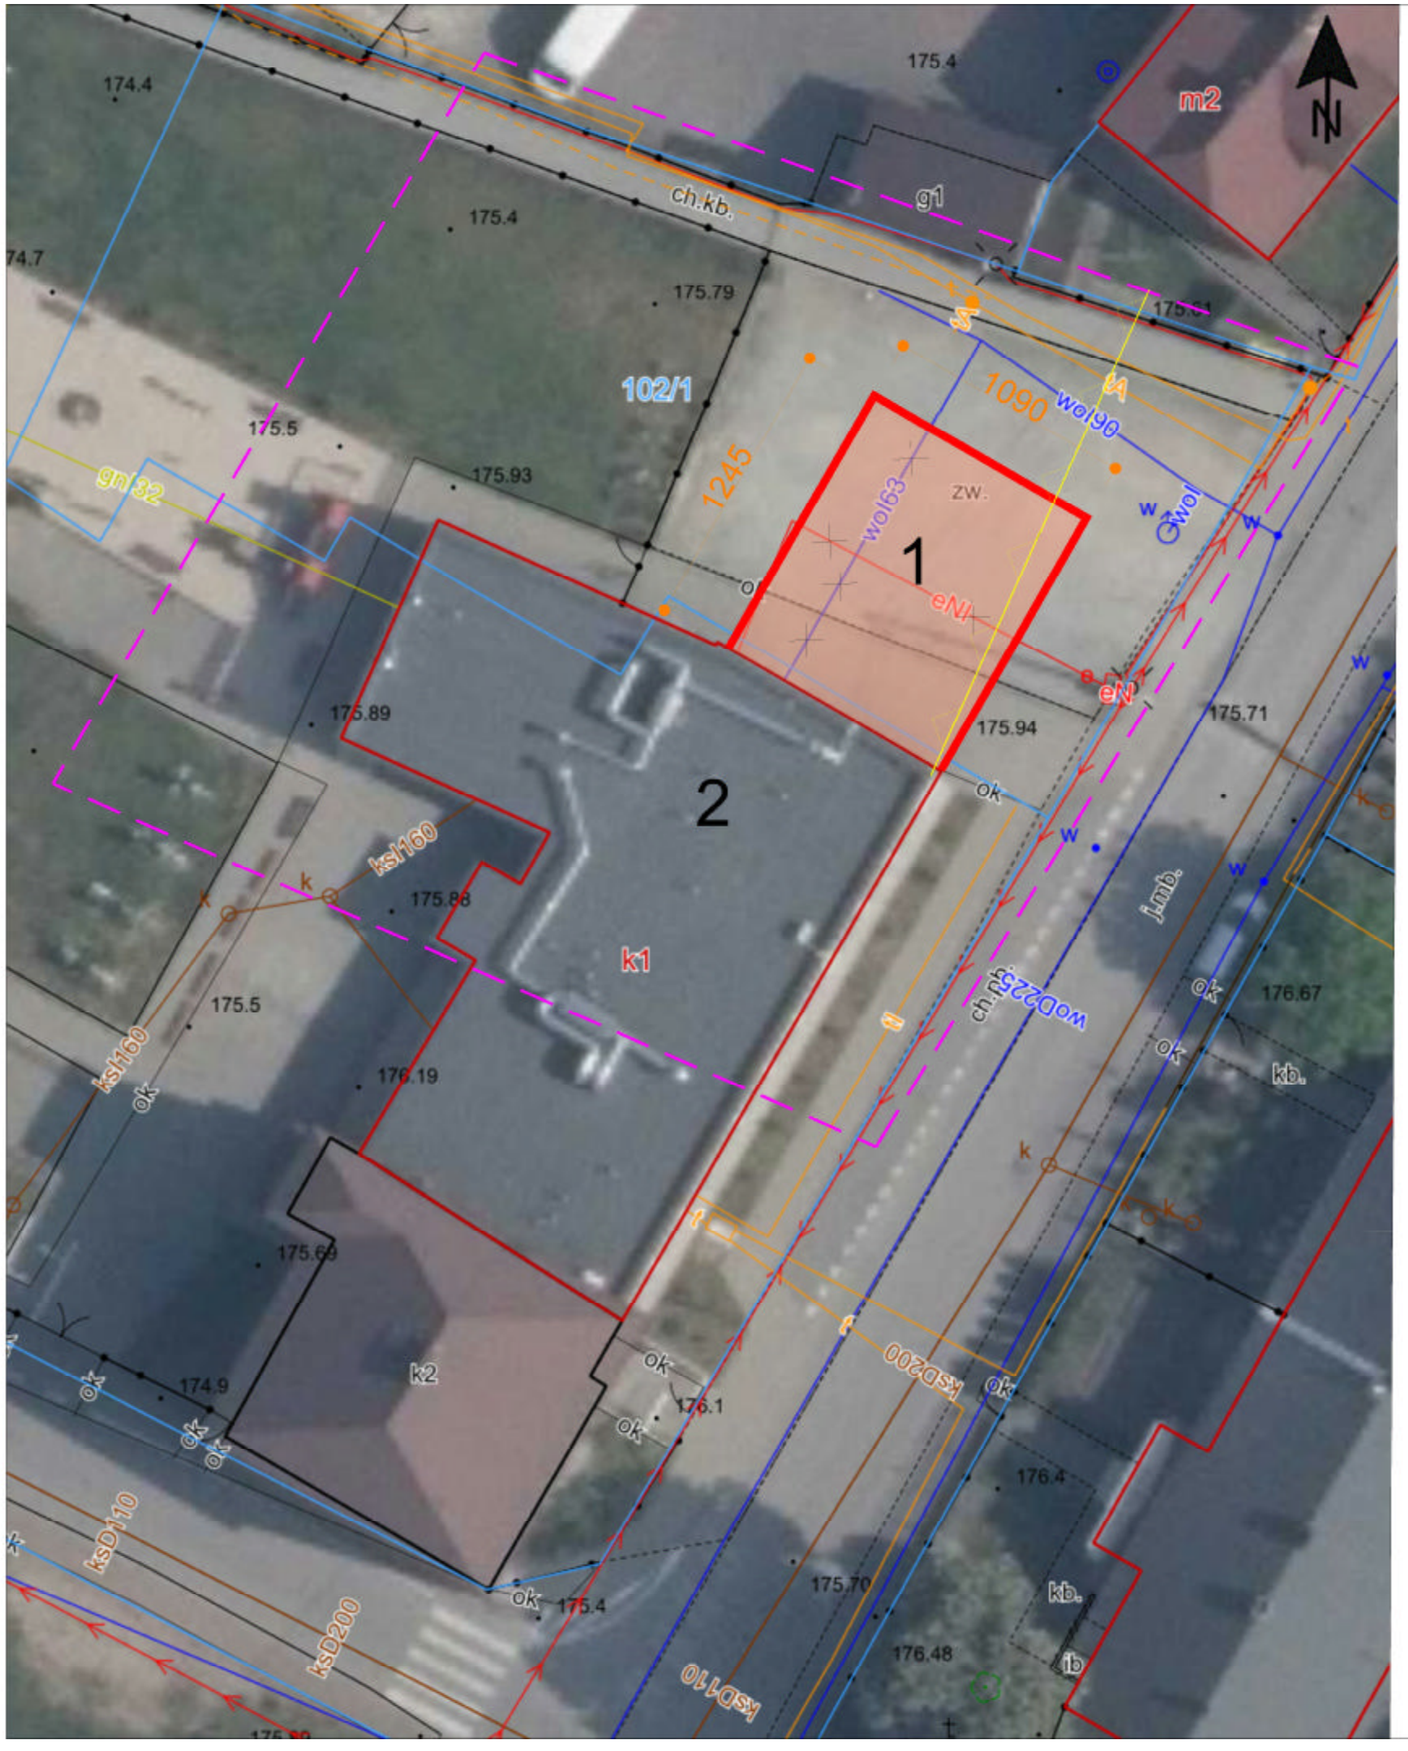

LEGENDA

- NIEPRZEKRACZALNA LINIA ZABUDOWY
- ZAKRES OPRACOWANIA
- 1 — PROJ. ROZBUDOWA
- 2 — ZABUDOWA ISTNIEJĄCA ZESPÓŁ SZKOLNO - PRZEDSZKOLNY
- INFRASTRUKTURA TECHNICZNA DO PRZEBUDOWY

ZESTAWIENIE POWIERZCHNI

ZAKRES OPRACOWANIA	1 500m2
POWIERZCHNIA ZABUDOWY PROJEKTOWANEJ	130,0m2
POWIERZCHNI ZABUDOWY ISTNIEJĄCEJ NA DZIAŁCE	650,0m2
POWIERZCHNIA TERENÓW UTWARDZONYCH	bez zmian

ARCHITUZ

Pracownia Projektowa
arch. Mirosław GUDRA

adres: Siemionka 1
63-620 Trzcinica
tel.691236234,
email archituz@op.pl

Tytuł projektu:
"KONCEPCJA ROZBUDOWY SZKOŁY PODSTAWOWEJ W ŚWIBIE"

Adres Inwestycji:
ŚWIBA
dz. nr.ew 102/1, 102/3
63-600 KĘPNO

Nazwa rysunku:
PLAN SYTUACYJNY

Status projektu:
PS

projektant uprawniony:
mgr inż.arch. Mirosław Gudra
nr upr.: 52/09/DOIA

Data:	Skala rysunku:	Nr rys./Str.
12-2024	1:250	