


LEGENDA:

INSTALACJE:

- Instalacja uzupełnienia ubytków wody i zraszania drycoolersów
- Instalacja zrzutu glikolu
- Instalacja wyrzutu powietrza
- Instalacja czepna powietrza
- Instalacja kanalizacji

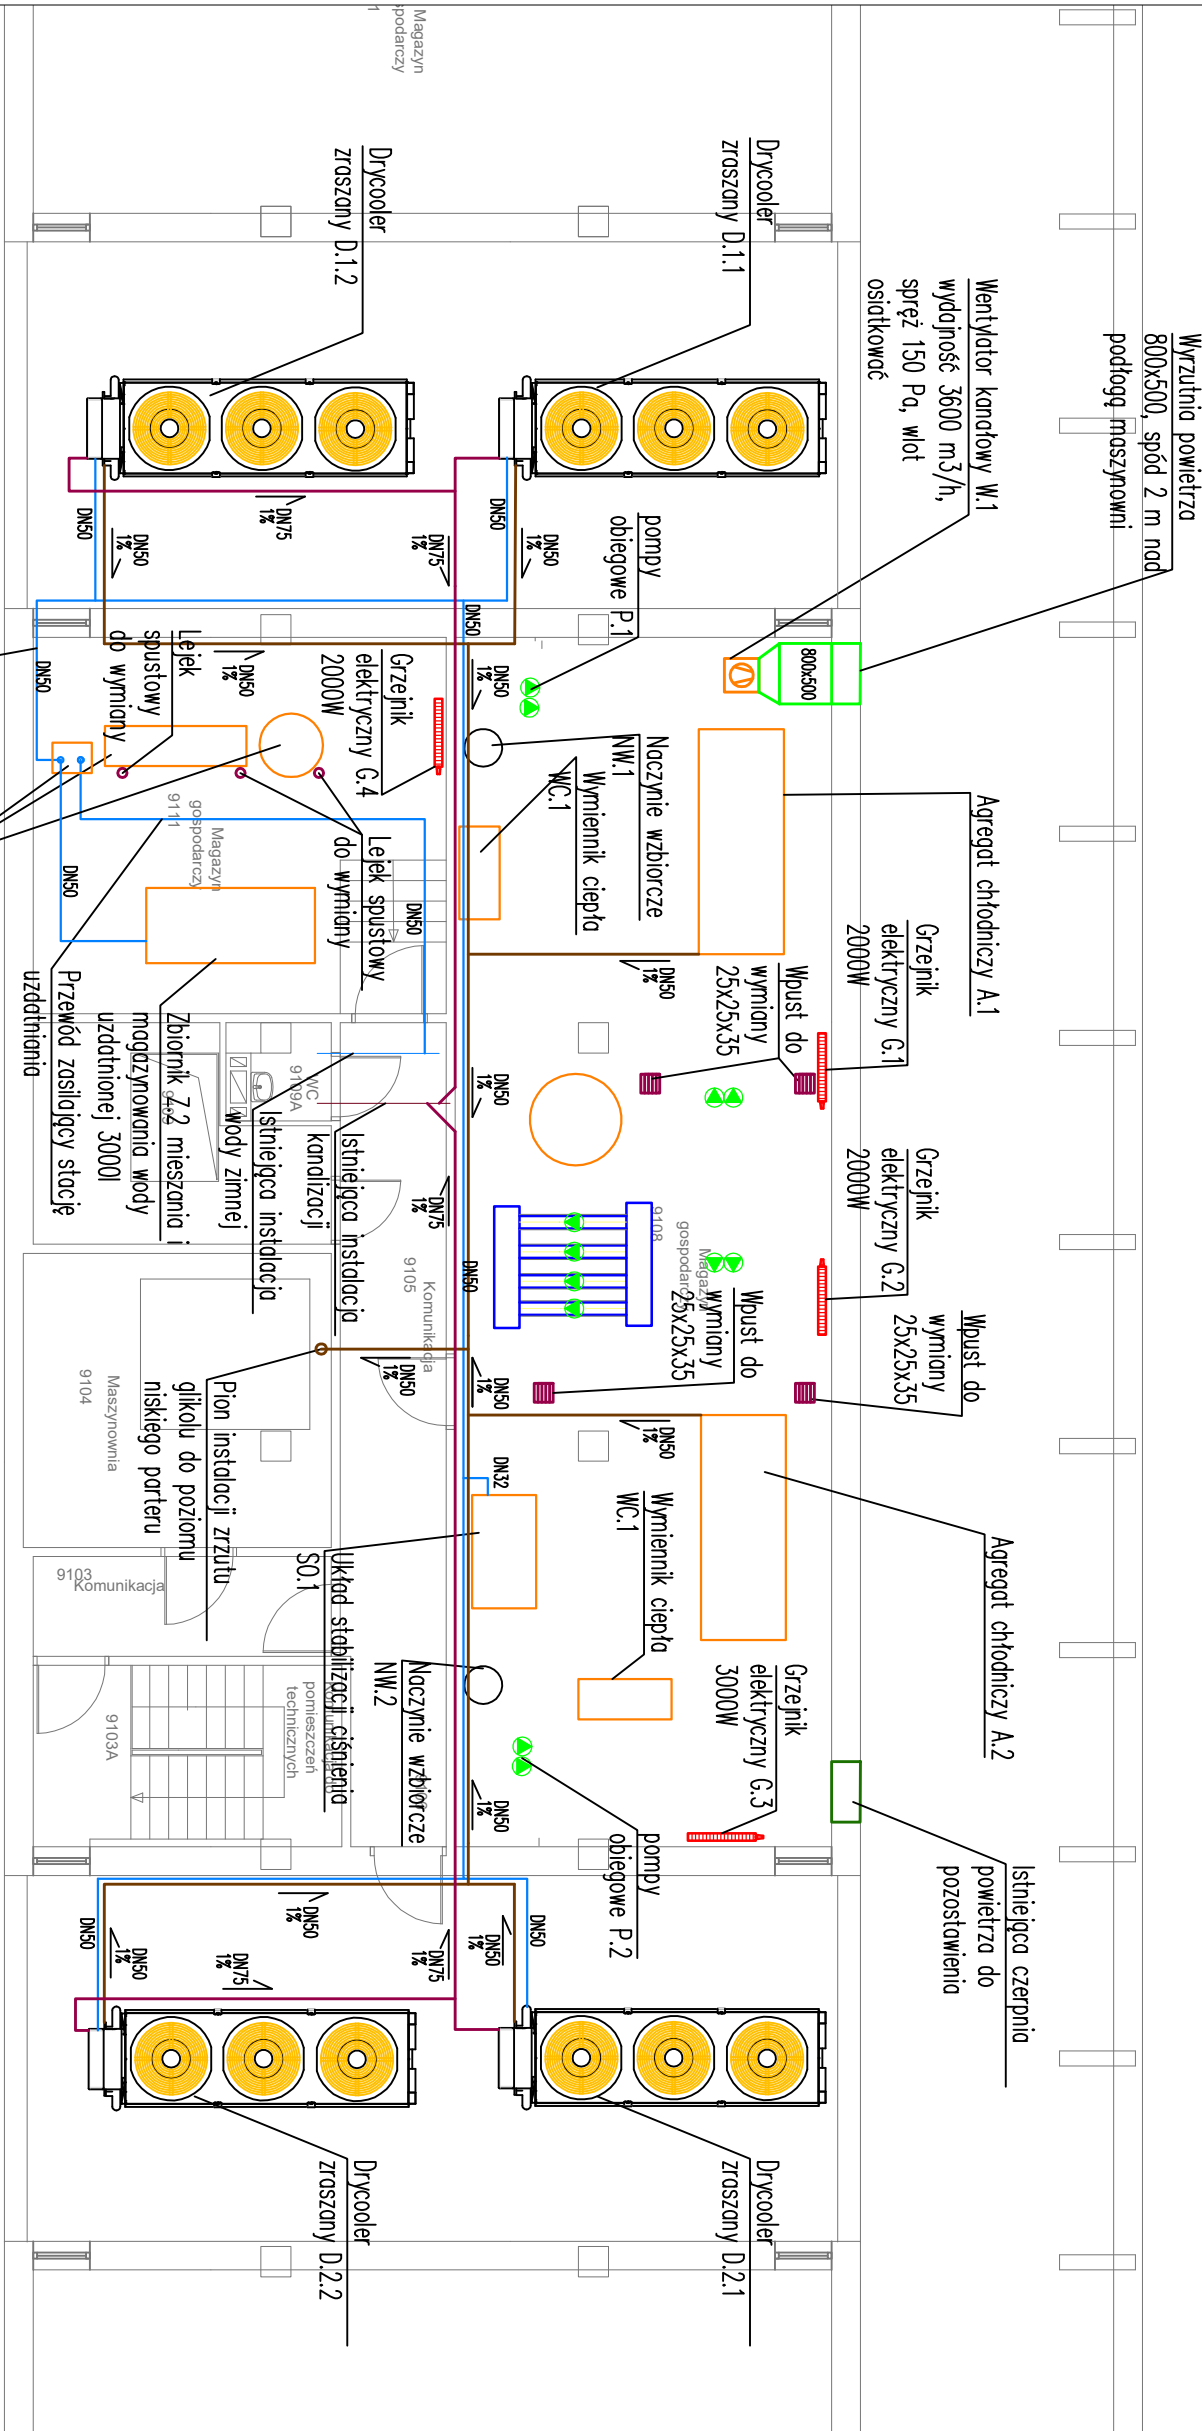

PRZEDSIĘBIORSTWO ORGANIZACJI INWESTYCJI ALL PLAN Sp. z o.o. ul. Małkowska 14, 85-390 Bydgoszcz	
PROJEKT WYKONAWCZY	
Zwiększenie efektywności energetycznej oraz poprawa bezpieczeństwa przechowywania i udostępniania zasobów Biblioteki Narodowej.	
al. Niepodległości 213, 02-086 Warszawa j. ewid. 146506_8; obręb ewid. 2-01-06; dz. ewid. nr 21	
SANITARNA	
INWESTOR / CLIENT Biblioteka Narodowa, al. Niepodległości 213 02-086 Warszawa	
PROJEKTANT / DESIGNED BY MGR INŻ. GRZEGORZ KALICKI	INTER-C. OZNAKOWANIE UMOWIEN PZOMG / SIGNATURE MAZ/0091/PWB5/20
Upewnienie budowlane do projektowania bez ograniczeń w szczególności sanitarnej	
SPRAWDZĄCY / VERIFIED BY INŻ. IRENEUSZ KALICKI	INTER-C. OZNAKOWANIE UMOWIEN PZOMG / SIGNATURE MAZ/0235/PWOS/10
Upewnienie budowlane do projektowania bez ograniczeń w szczególności sanitarnej	
OPRACOWUJĄCY / DRAWNED BY INŻ. KATARZYNA SKARBEEK	PZOMG / SIGNATURE
...	...
TYTUŁ / SUBJECT INSTALACJE SANITARNE - RZUT X PIĘTRA	
PW.S.4	
DATA / DATE Kwiecień 2024	SKALA / SCALE 1:100