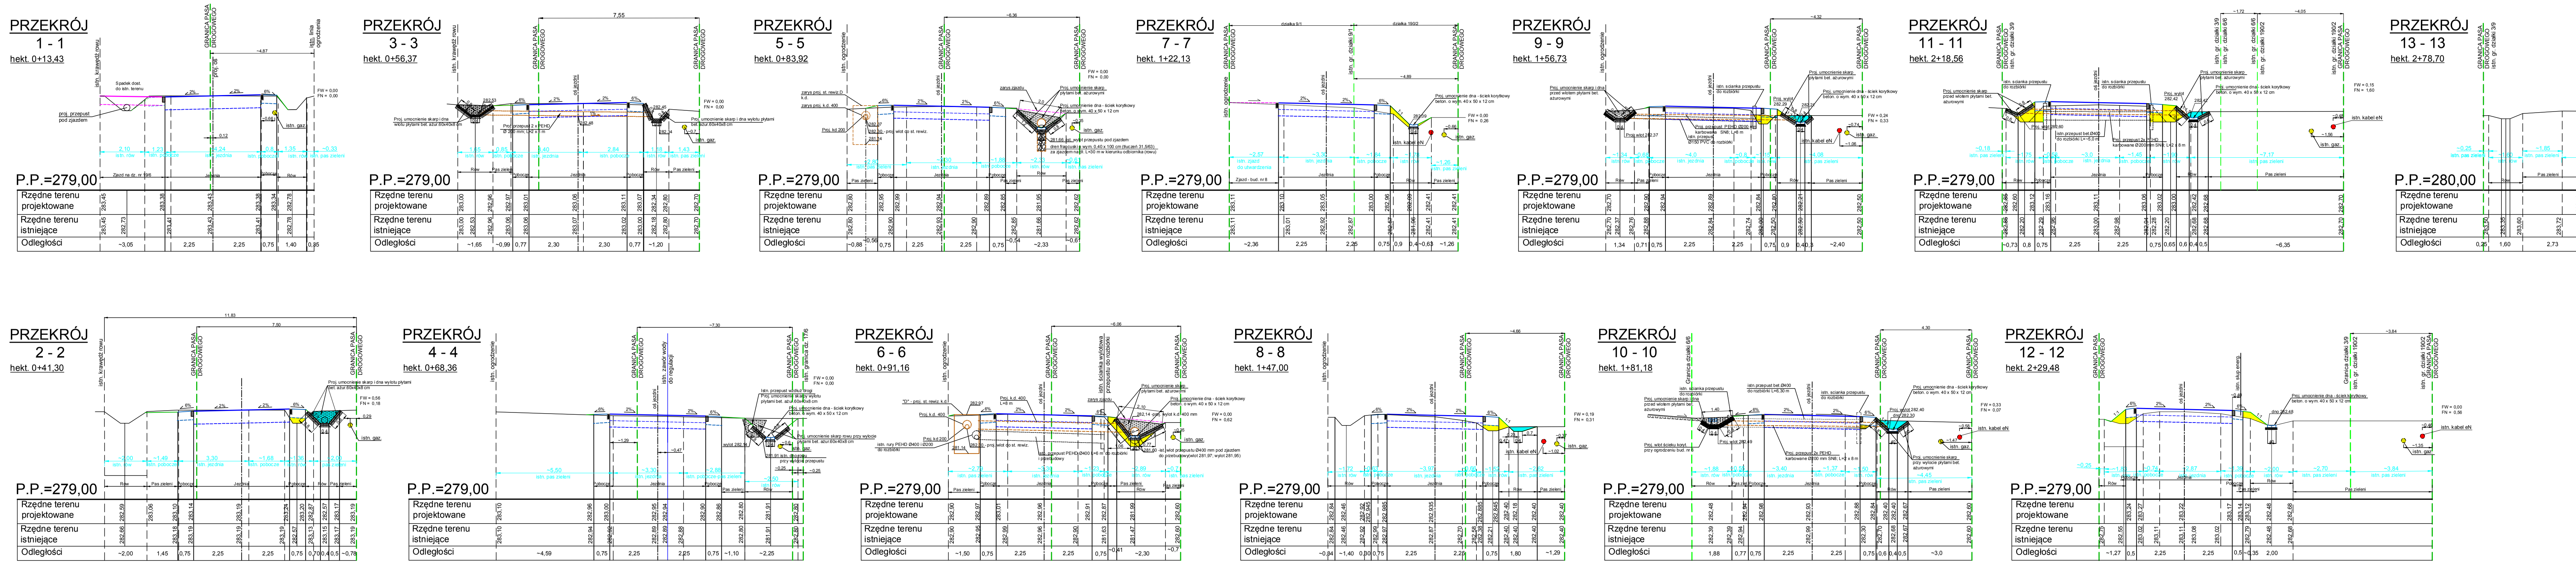
PRZEKRÓJ 1 - 1
hekt. 0+13,43
PRZEKRÓJ 3 - 3
hekt. 0+56,37
PRZEKRÓJ 5 - 5
hekt. 0+83,92
PRZEKRÓJ 7 - 7
hekt. 1+22,13
PRZEKRÓJ 9 - 9
hekt. 1+56,73
PRZEKRÓJ 11 - 11
hekt. 2+18,56
PRZEKRÓJ 13 - 13
hekt. 2+78,70
PRZEKRÓJ 2 - 2
hekt. 0+41,30
PRZEKRÓJ 4 - 4
hekt. 0+68,36
PRZEKRÓJ 6 - 6
hekt. 0+91,16
PRZEKRÓJ 8 - 8
hekt. 1+47,00
PRZEKRÓJ 10 - 10
hekt. 1+81,18
PRZEKRÓJ 12 - 12
hekt. 2+29,48
P.P.=279,00
P.P.=280,00
Rzędne terenu projektowane
Rzędne terenu istniejące
Odległości
GRANICA PASA DROGOWEGO
oś jezdni
istn. ogrodzenie
istn. krawędź rowu
istn. kabel eN
istn. gaz

OptoVia

OPTOVIA
Pracownia: 42-217 Częstochowa, Aleja Najświętszej Maryi Panny 51
TEL: 603 760 610 e-mail: pracownia@optovia.pl NIP 949-182-42-11

Temat: **Przebudowa dróg gminnnych na terenie gm. Starcza - Przebudowa ulicy Topolowej** (dz. ewid. nr: 190/1; 190/4; 19/7; 19/1; 16; 12; 9/1; 6/3; 6/6; 3/1; 3/9 - obręb 1 Klepaczka)

Stadium i część:
PROJEKT TECHNICZNY
BRANŻA DROGOWA

Rysunek nr: 4
AutoCAD LT 2008
licencja nr 347-45960918

Skala: *1:100*

Inwestor:
Gmina Starcza
ul. Gminna 4
42-261 Starcza

Nazwa rysunku:
PRZEKROJE POPRZECZNE

Data: *01.2024*

Projektant:
inż. Ryszard Sidorowicz
Nr uprawnień: SLK/0096/PWOK/03

Podpis:

Sprawdzający:

Podpis: