



INWENTARYZACJA

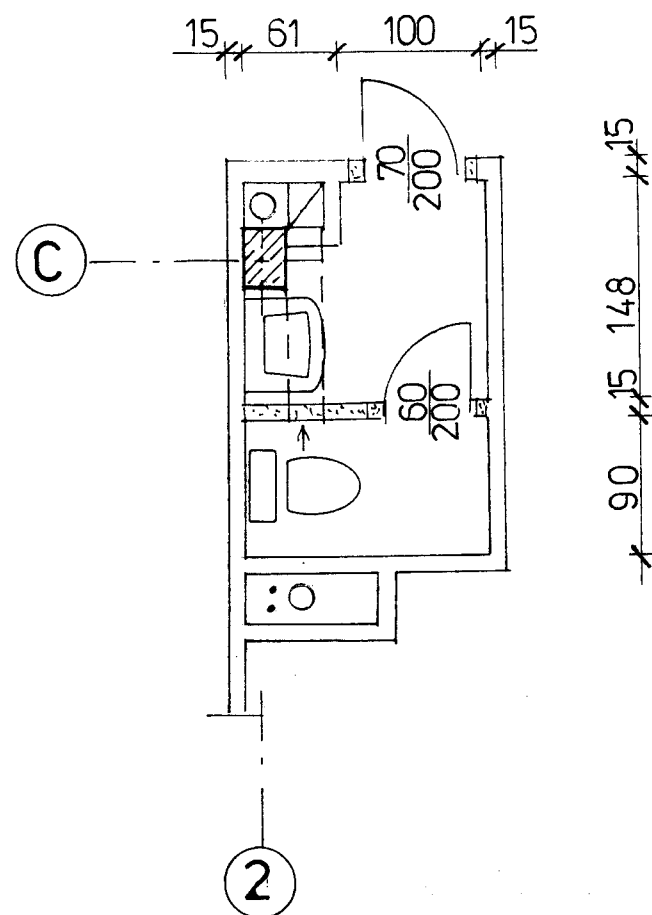

LEGENDA

- ściany istniejące
- wyburzenia

PROJEKT

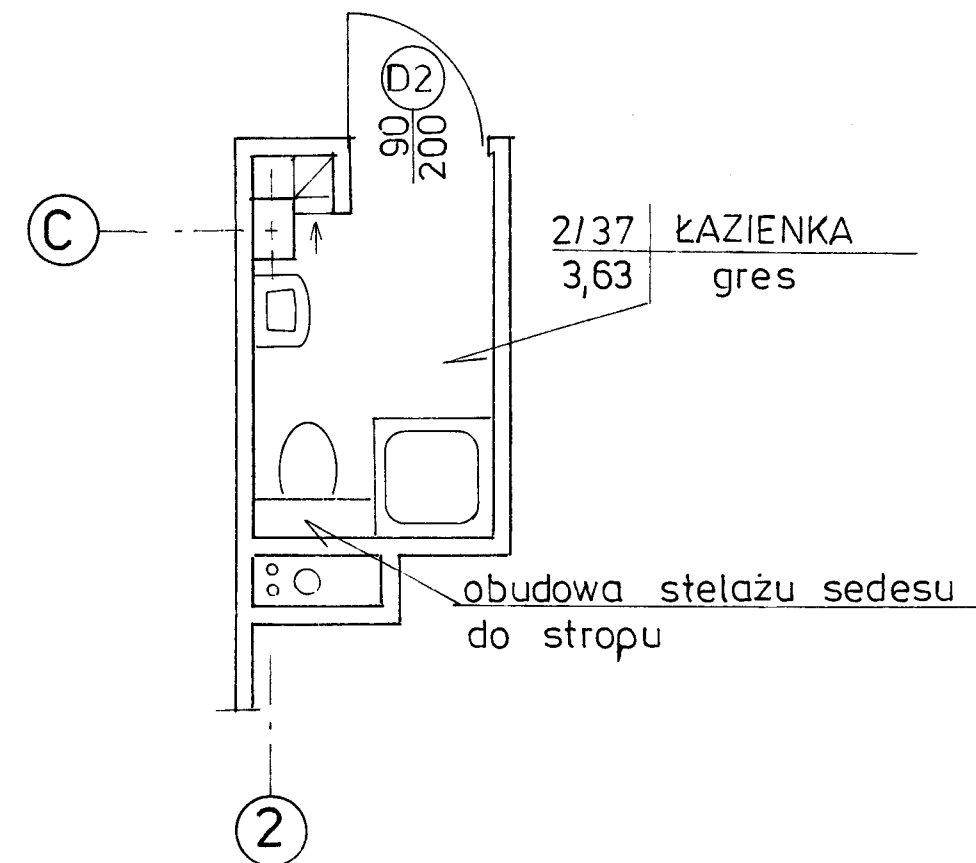

Opracował w maju 2020 r.		PODPIS
inż. Jerzy Malinowski	upr. nr 434/84	
ŁAZIENKA PRZY OSI 2 i C		SKALA 1:50
REMONT ŁAZIENEK W ODDZIALE KARDIOLOGII SZPITALA WOJEWÓDZKIEGO W SIERADZU 98-200 Sieradz, ul. Armii Krajowej 7		NR RYS 3