


R-1.1b (Rozdzielnica w całości realizowana w etapie 2.3)

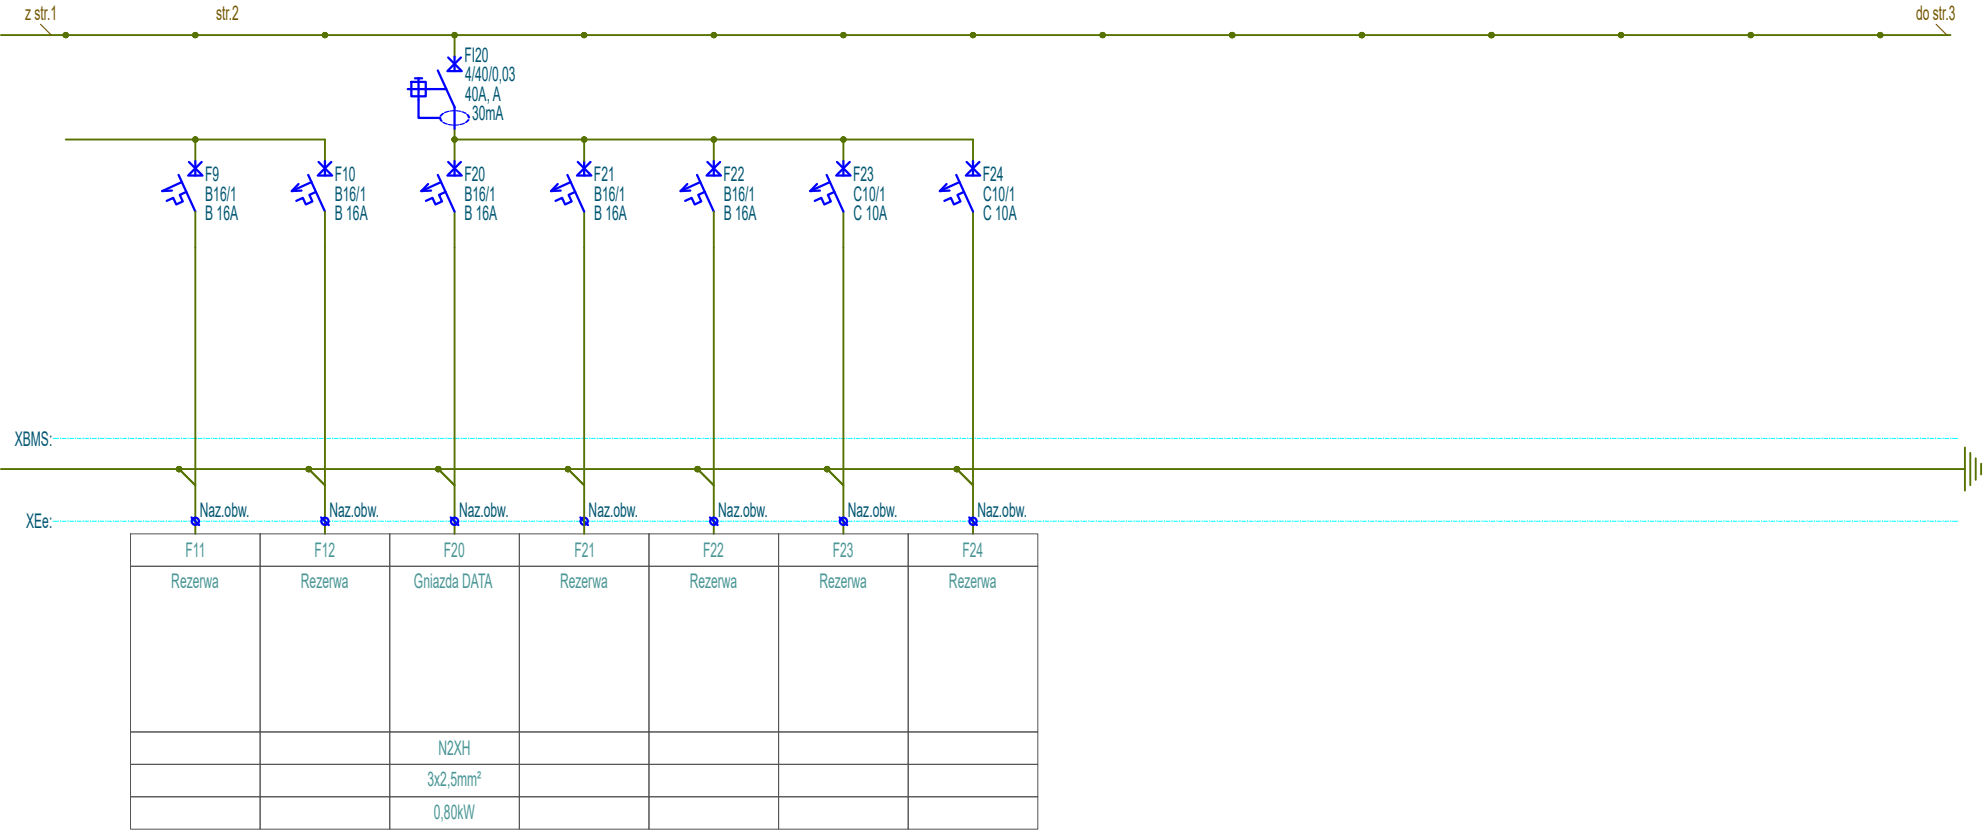

Investor	Biblioteka Narodowa al. Niepodległości 213; 02-086 Warszawa	Imię i Nazwisko	Nr upr.	Podpis	Stadium
Projektował		inż. Paweł Stefaniuk	MAZ/0414/PWOE/05		P.W
Obiekt	"MODERNIZACJA I ARANŻACJA WNĘTRZ PAŁACU KRASIŃSKICH (PAŁAC RZECZYPOSPOLITEJ) PRZY PLACU KRASIŃSKICH 3/5 W WARSZAWIE"	Współpraca			Skala
Adres	Plac Krasińskich 3/5 ;00-207 Warszawa	Sprawdził			1:-
Nazwa rysunku	Schemat rozdzielnic R-1.1b	Strona	Numer archiwalny		Rewizja
		2z3	Nr rys.	Branża	2
			PAS-120-PW-IE-R-1.1b-SCH-03_E_II_2.3	Elektryczna	Data
					06.2022