



sterowanie oświetleniem tablica TS1

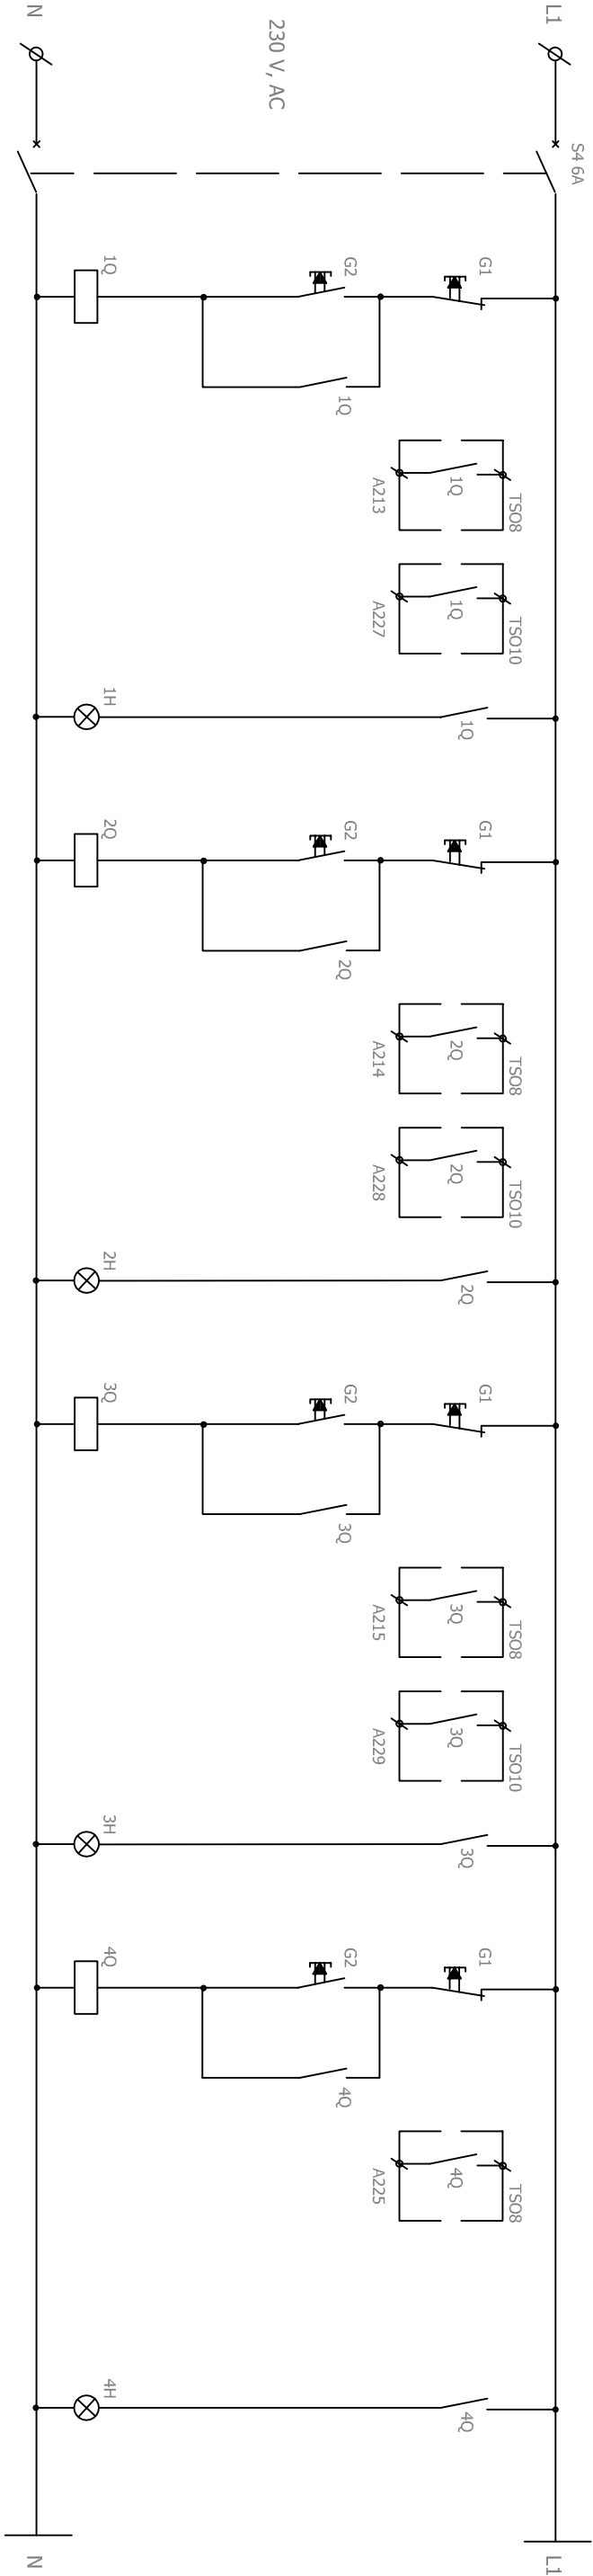

zabezpieczenie obwodu sterowania	HALA 1/127 - DUŻY BASEN		HALA 1/127 - DUŻY BASEN		HALA 1/127 - DUŻY BASEN		ANTRESOLA 2/08	
	linia D1 - obwody 213,216,219,222,227,230,233,236	sygnal. zał. obw.	linia D2, obwody 214,217,220,223,228,231,234,237	sygnal. zał. obw.	linia D3 - obwody 215,218,221,224,229,232,235,238	sygnal. zał. obw.	linia D4 - obwody 225,226	sygnal. zał. obw.

APARATURA:

- S4 - wyłącznik instalacyjny 6A, 2p, B, 10kA
 - G1 - łącznik przyciskowy rozwierny, czerwony, z główką wypukłą, 230V, 1r, Ø22, Osmoz
 - G2 - łącznik przyciskowy zwierny, zielony, z główką płaską, 230V, 1z, Ø22, Osmoz
 - 1Q-6Q - stycznik SM325, 25A, 2z, 230V, 50Hz, AC7a - diche
 - 1H-6H - lampka sygnalizacyjna zielona LED, 230V, Osmoz
- UWAGI:**
- Opisać osprzęt, aparaturę, przewody.
 - Aparaturę dobrano wg katalogu firmy LEGRAND

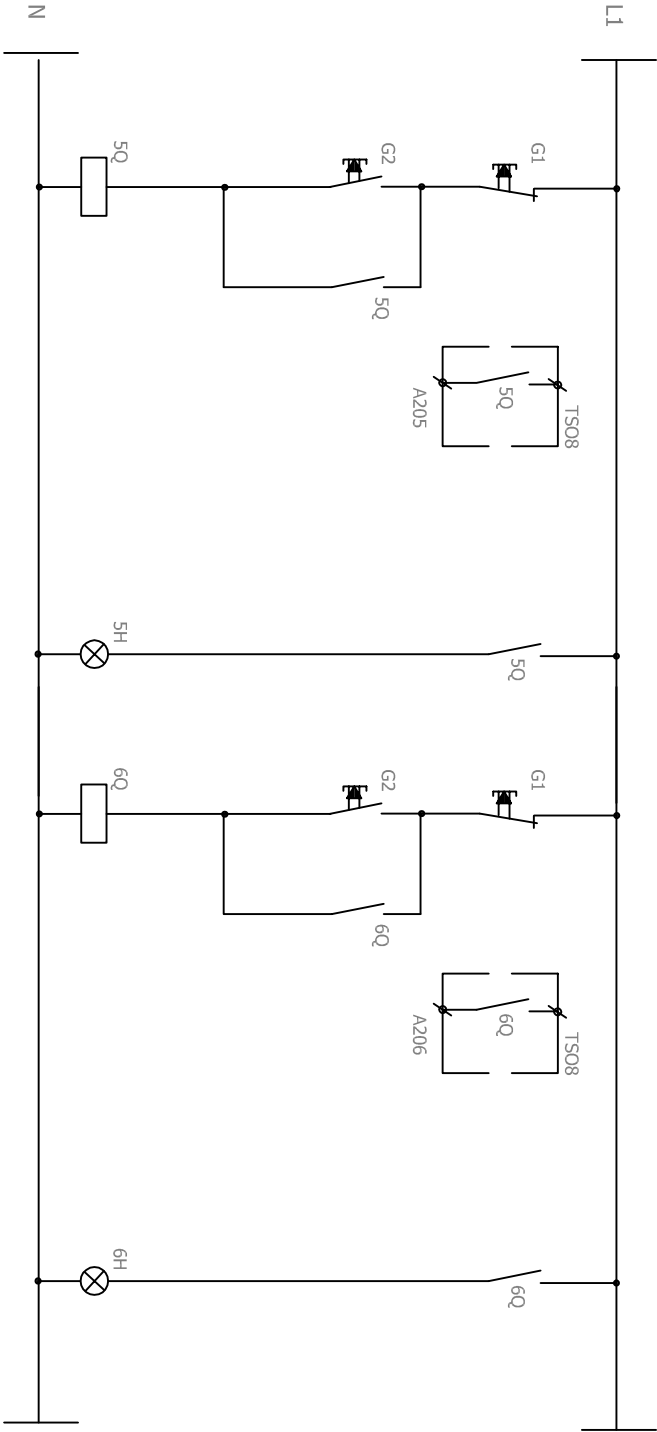

oświetlenie HALA 1/128 - MAŁY BASEN		oświetlenie HALA 1/128 - MAŁY BASEN	
linia D5 - obwody 205,207,210,212	sygnal. zał. obw.	linia D6 - obwody 206,208,209,211	sygnal. zał. obw.

Autorska Pracownia Architektoniczna 31-314 Kraków ul.Zygmuntowska 33/12			
branża:	elektryczna	podpisy	INWESTOR
AUTORZY PROJEKTU	Ryszard Damian Marek Cabala Lidia Koranowicz Katarzyna Strzałka	OBIEKT	ZESPÓŁ BASENÓW KRYTYCH
		ADRES	Kraków, al. Jana Pawła II nr 78
		STADIUM	PROJEKT WYKONAWCZY
		TEMAT	INSTALACJE ELEKTRYCZNE OŚWIETLENIA
		PRZEDMIOT RYSUNKU	SCHEMAT - TABLICY TS1, cz. 1
DATA	marzec 2007	SKALA	—
			NR RYSUNKU E19/T4