


PRZEKRÓJ POPRZECZNY A-A KONSTRUKCYJNY
(ul. Aleja Jana Pawła II od 0+12,74 do 0+338,60)

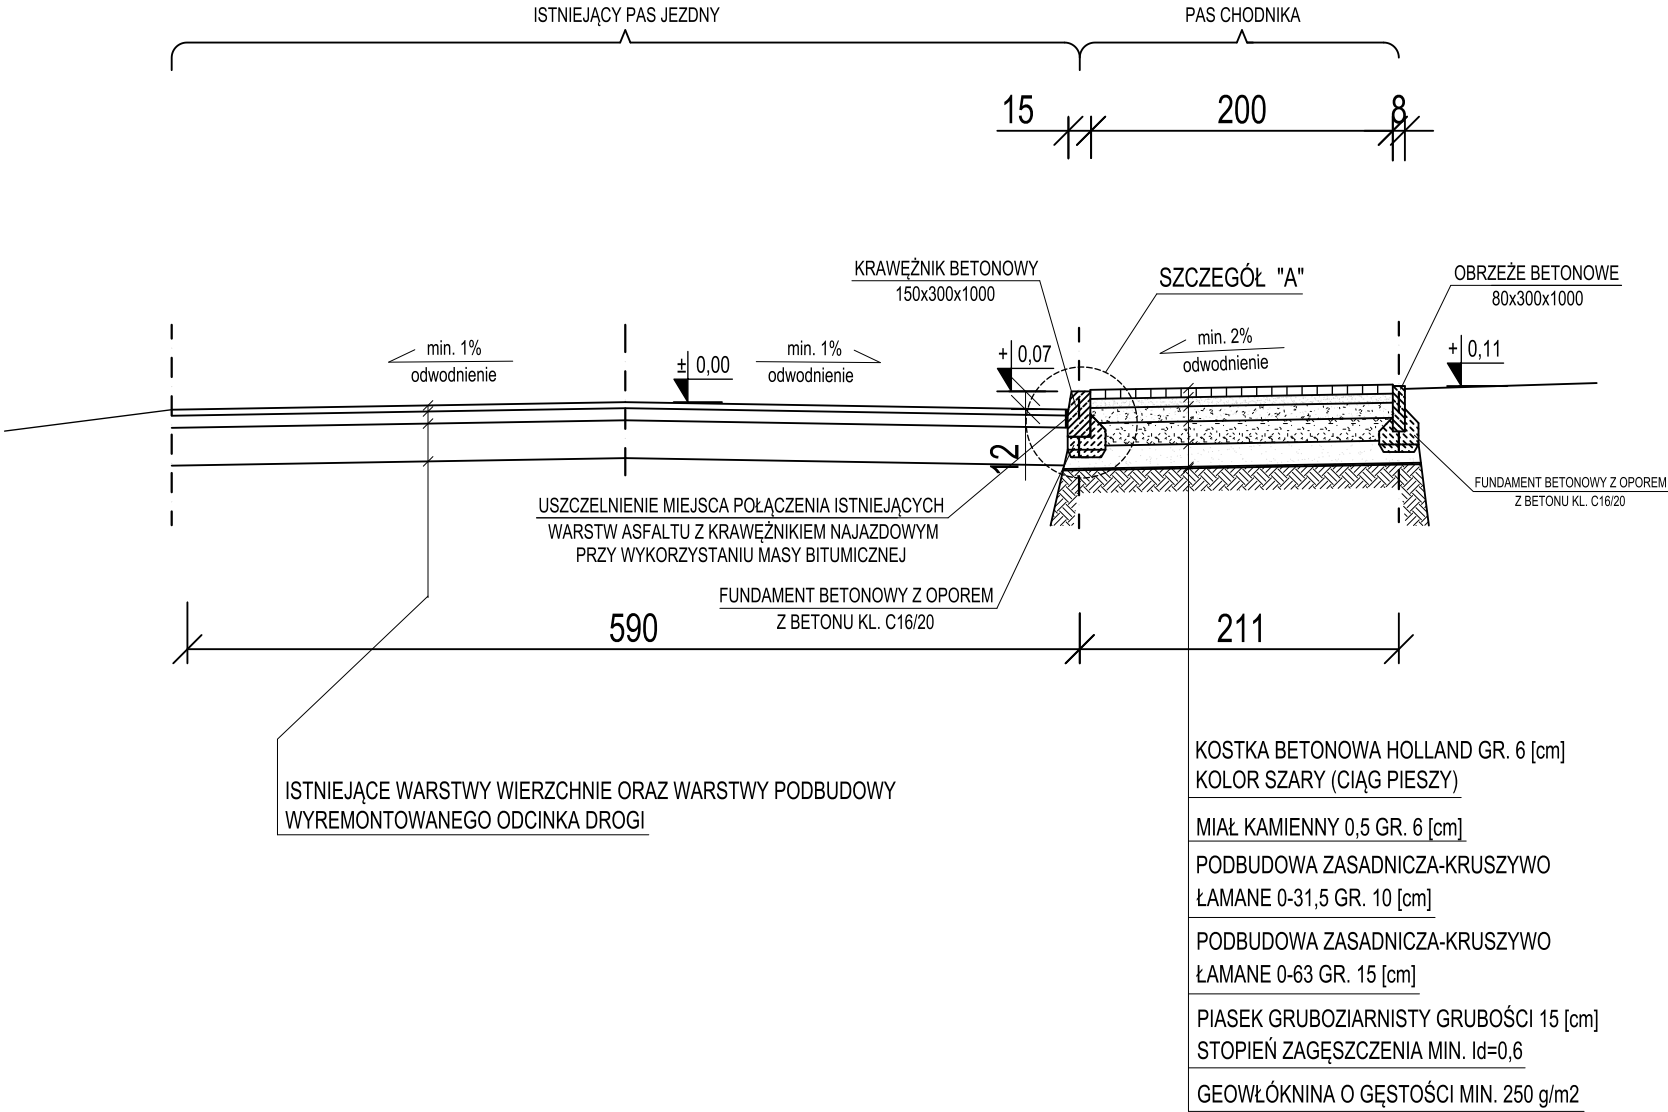


RYСУNKI I CZĘŚĆ OPISOWA SĄ DOKUMENTACJAMI WZAJEMNIE POWIĄZANYMI INFORMACJE PRZEDSTAWIONE NA RYSUNKACH A NIE OPISANE W CZĘŚCI OPISOWEJ ORAZ PRZEDSTAWIONE W OPISIE A NIE POKAZANE NA RYSUNKACH NALEŻY TRAKTOWAĆ JAK BY BYŁY ZAWARTE ZARÓWNO W CZĘŚCI OPISOWEJ JAK I GRAFICZNEJ (NA RYSUNKACH).


WSZELKIE WĄTPLIWOŚCI ORAZ NIEJASNOŚCI NALEŻY KONSULTOWAĆ Z PROJEKTANTAMI NINIEJSZEGO OPRACOWANIA.

SZCZEGÓŁ "A"
skala (1:25)

DETAL USTAWIENIA
KRAWEŹNIKA DROGOWEGO
15x30x100 NA ŁAWIE
BETONOWEJ Z OPOREM

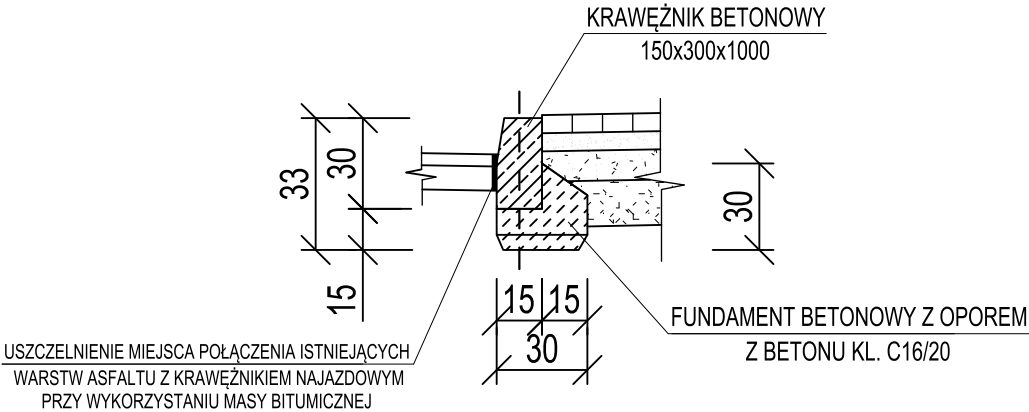

Projektowanie Konstrukcji Budowlanych
48-100 Głubczyce, Gdzowice 12B
tel. 609649201
e-mail: mariuszkupina@wp.pl

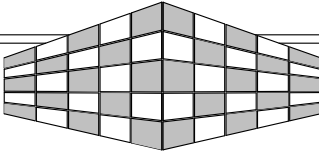

STAL-BET
Mariusz Kupina Sp. z o.o.

UWAGA:

- W ZAKRESIE URZĄDZEŃ DO REGULACJI NIE WYKLUCZA SIĘ ISTNIENIA ICH W ILOŚCI WIĘKSZEJ, W PASIE DROGOWYM,

- Z UWAGI NA RÓŻNICĘ POZIOMÓW W TERENIE RZĘDNĄ POZIOMU KRAWEŹNIKÓW ORAZ SPADKÓW W PROJEKTOWANEJ NAWIERZCHNI NALEŻY USTALIĆ W TERENIE BIORĄC POD UWAGĘ ISNIEJĄCE ZJAZDY ORAZ JEZDNIĘ,

TEMAT:	PRZEBUDOWA DROGI W MIEJSCOWOŚCI WIECHOWICE	
RYSUNEK:	PRZEKRÓJ POPRZECZNY A-A KONSTRUKCYJNY	
LOKALIZACJA:	WIECHOWICE, dz. nr 400/4.	
INWESTOR:	POWIAT GŁUBCZYCKI , 48-100 Głubczyce, ul Kochanowskiego 15	
BRANŻA:	DROGOWA	
RYS.: D-2	SKALA: 1:50	DATA: wrzesień 2022
OPRACOWANIE BRANŻA DROGOWA: dr inż. Mariusz Kupina		PROJEKTANT BRANŻA DROGOWA: dr inż. Mariusz Kupina