



LEGENDA:
INSTALACJE:

- woda lodowa - zasilenie
woda lodowa - powrót

SZCZEGÓŁ ROZDZIELACZA
ZASILAJĄCEGO

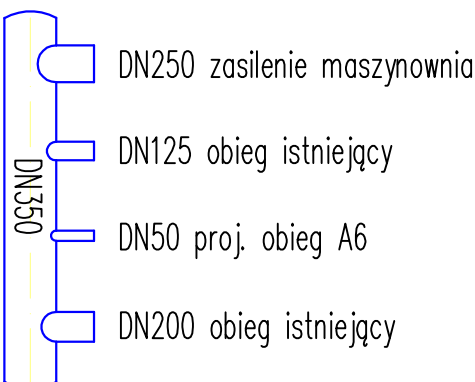

SZCZEGÓŁ KOLEKTORA
POWROTNEGO

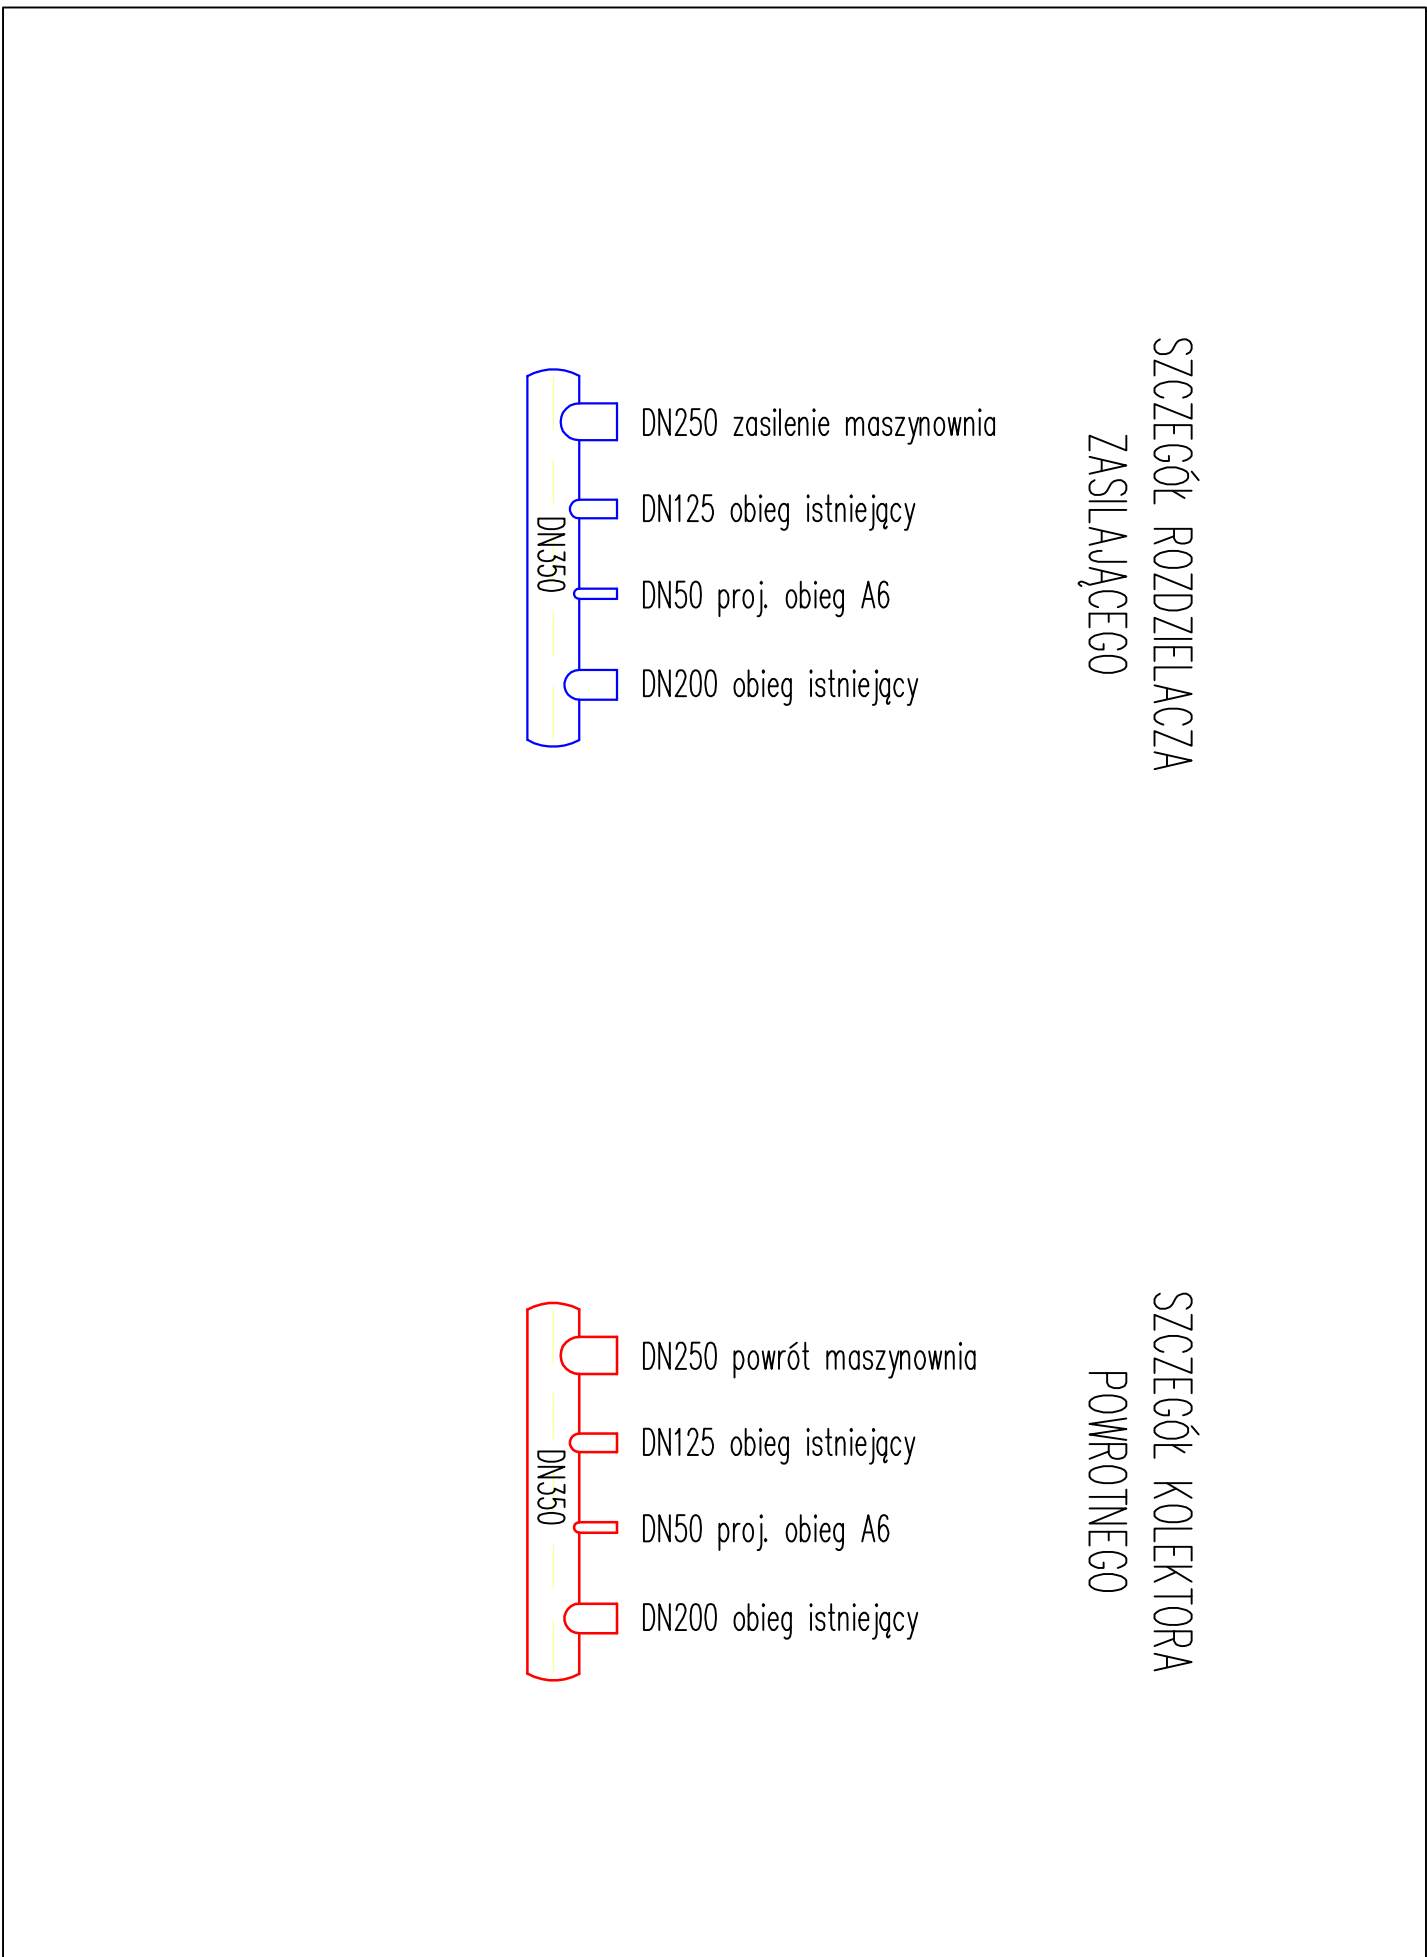

PROJEKT WYKONAWCZY

Zwiększenie efektywności energetycznej oraz
poprawa bezpieczeństwa przechowywania i
udostępniania zasobów w Bibliotece Narodowej.

al. Niepodległości 213, 02-086 Warszawa
j. ewid. 146506_8; obręb ewid. 2-01-06; dz. ewid. nr 21

SANTARNA

Biblioteka Narodowa, al. Niepodległości 213
02-086 Warszawa

MGR INŻ. GRZEGORZ KALICKI		MAZ/0091/PWB5/20		SPECJALNOŚĆ: SANITARY	
Upewnienie budowlane bez ograniczeń w szczególności sanitarnej				SPECJALNOŚĆ: SANITARY	
SPRAWDZAJĄCY / VERIFIED BY		INŻ. C. KONKONIU UPRAMEN		PROJEKT / SIGNATURE	
INŻ. IRENEUSZ KALICKI		MAZ/0235/PW05/10			
Upewnienie budowlane bez ograniczeń w szczególności sanitarnej				SPECJALNOŚĆ: SPECJALNY	
OPRACOWANIE / DRAFTED BY				PROJEKT / SIGNATURE	
INŻ. KATARZYNA SKARBEEK					
...					
TYTUŁ / SUBJECT		NA POSIADK		REWIZJA	
INSTALACJA CHŁODU - SZCZEGÓŁ ROZDZIELACZY		PW.S.5			
DATA / DATE				SKALA / SCALE	
KWIECIEŃ 2024				-	