



R1.3a W ramach etapu 2.3 do rozdzielnicy dostarczanej w etapie 2.1.1 podłączyć projektowane obwody.

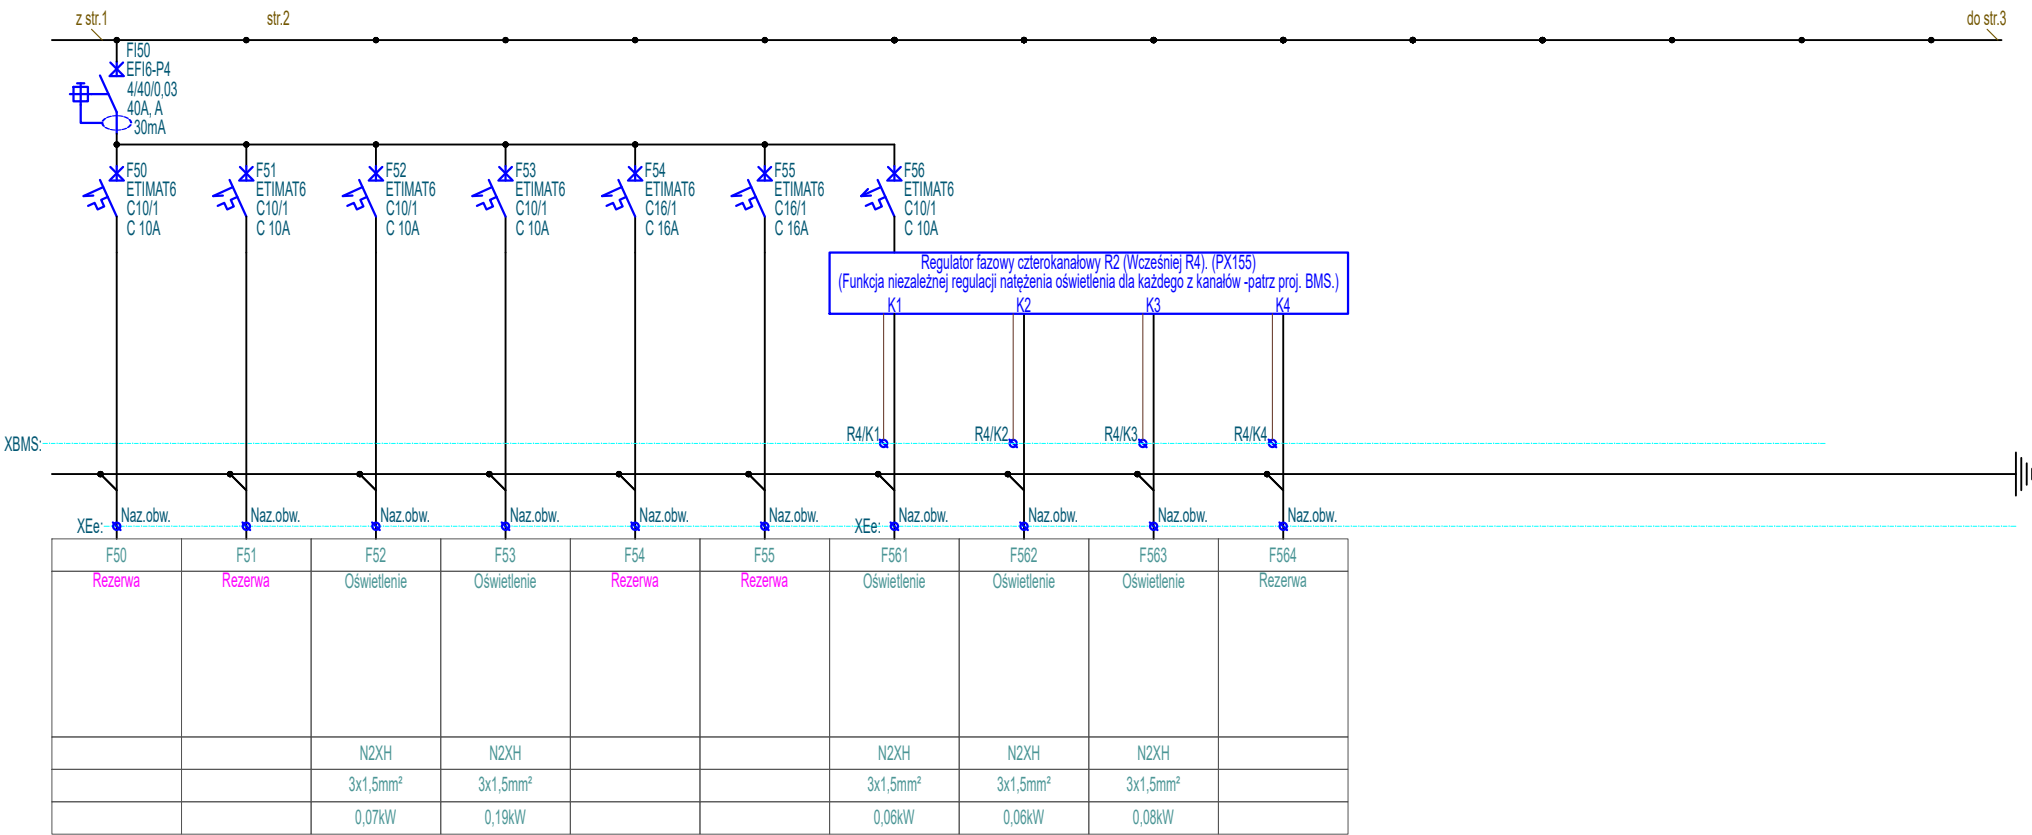

Inwestor	Biblioteka Narodowa al. Niepodległości 213; 02-086 Warszawa		Imię i Nazwisko	Nr upr.		Stadium
		Projektował	inż. Paweł Stefaniuk	MAZ/0414/PWOE/05		P.W
Obiekt	"MODERNIZACJA I ARANŻACJA WNĘTRZ PAŁACU KRASIŃSKICH (PAŁAC RZECZYPOSPOLITEJ) PRZY PLACU KRASIŃSKICH 3/5 W WARSZAWIE"	Współpraca				Skala
		Sprawdził				1:-
Adres	Plac Krasińskich 3/5 ;00-207 Warszawa					Rewizja
Nazwa rysunku	Schemat rozdzielnic R1.3a	Strona	Numer archiwalny			2
			Nr rys.		Branża	Data
		2z3	PAS-120-PW-IE-R1.3a-SCH-11 E II 2.1.1		Elektryczna	06.2022