


Schemat

gablot 130 x 90 cm

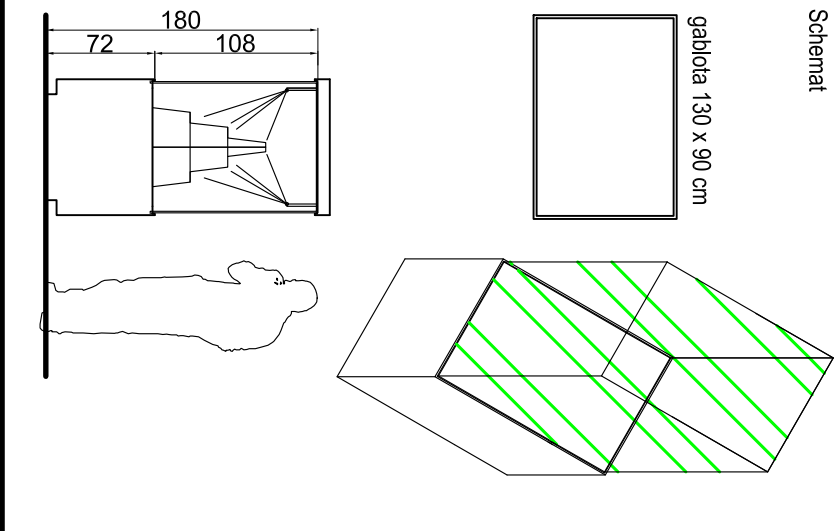

Zapraszamy do wystawienia
Tędy jest nasz sekretariat

Specyfikacja:

-szklenie min. P4A zgodnie z PN EN 356

- zamki w systemie klucza centralnego mające certyfikaty potwierdzające posiadanie jednej z klas odporności na włamanie

-stopy z możliwością przytwierdzenia do podłoża

-dzwi do przestrzeni ekspozycyjnej oraz technicznej wyposażone w kontraktory z możliwością podłączenia do systemu obiektu


-przestrzeń ekspozycyjna z czujnikami wilgotności i temperatury
z rejestratorem - obudowa w kształcie węża gąbki

-poszycie ze sklejk liściastej niepalnej min. B-S1,d0


-elementy lakierowane stalowe lakier proszkowy neutralny dla eksponatów potwierdzony pozytywnymi wynikami testów


wg. metodologii ODDY TEST

- oświetlenie LED cokołu 4000K ściemniające, włączanie DALI/Casambi
- oprawy wewnętrzne wg. specyfikacji

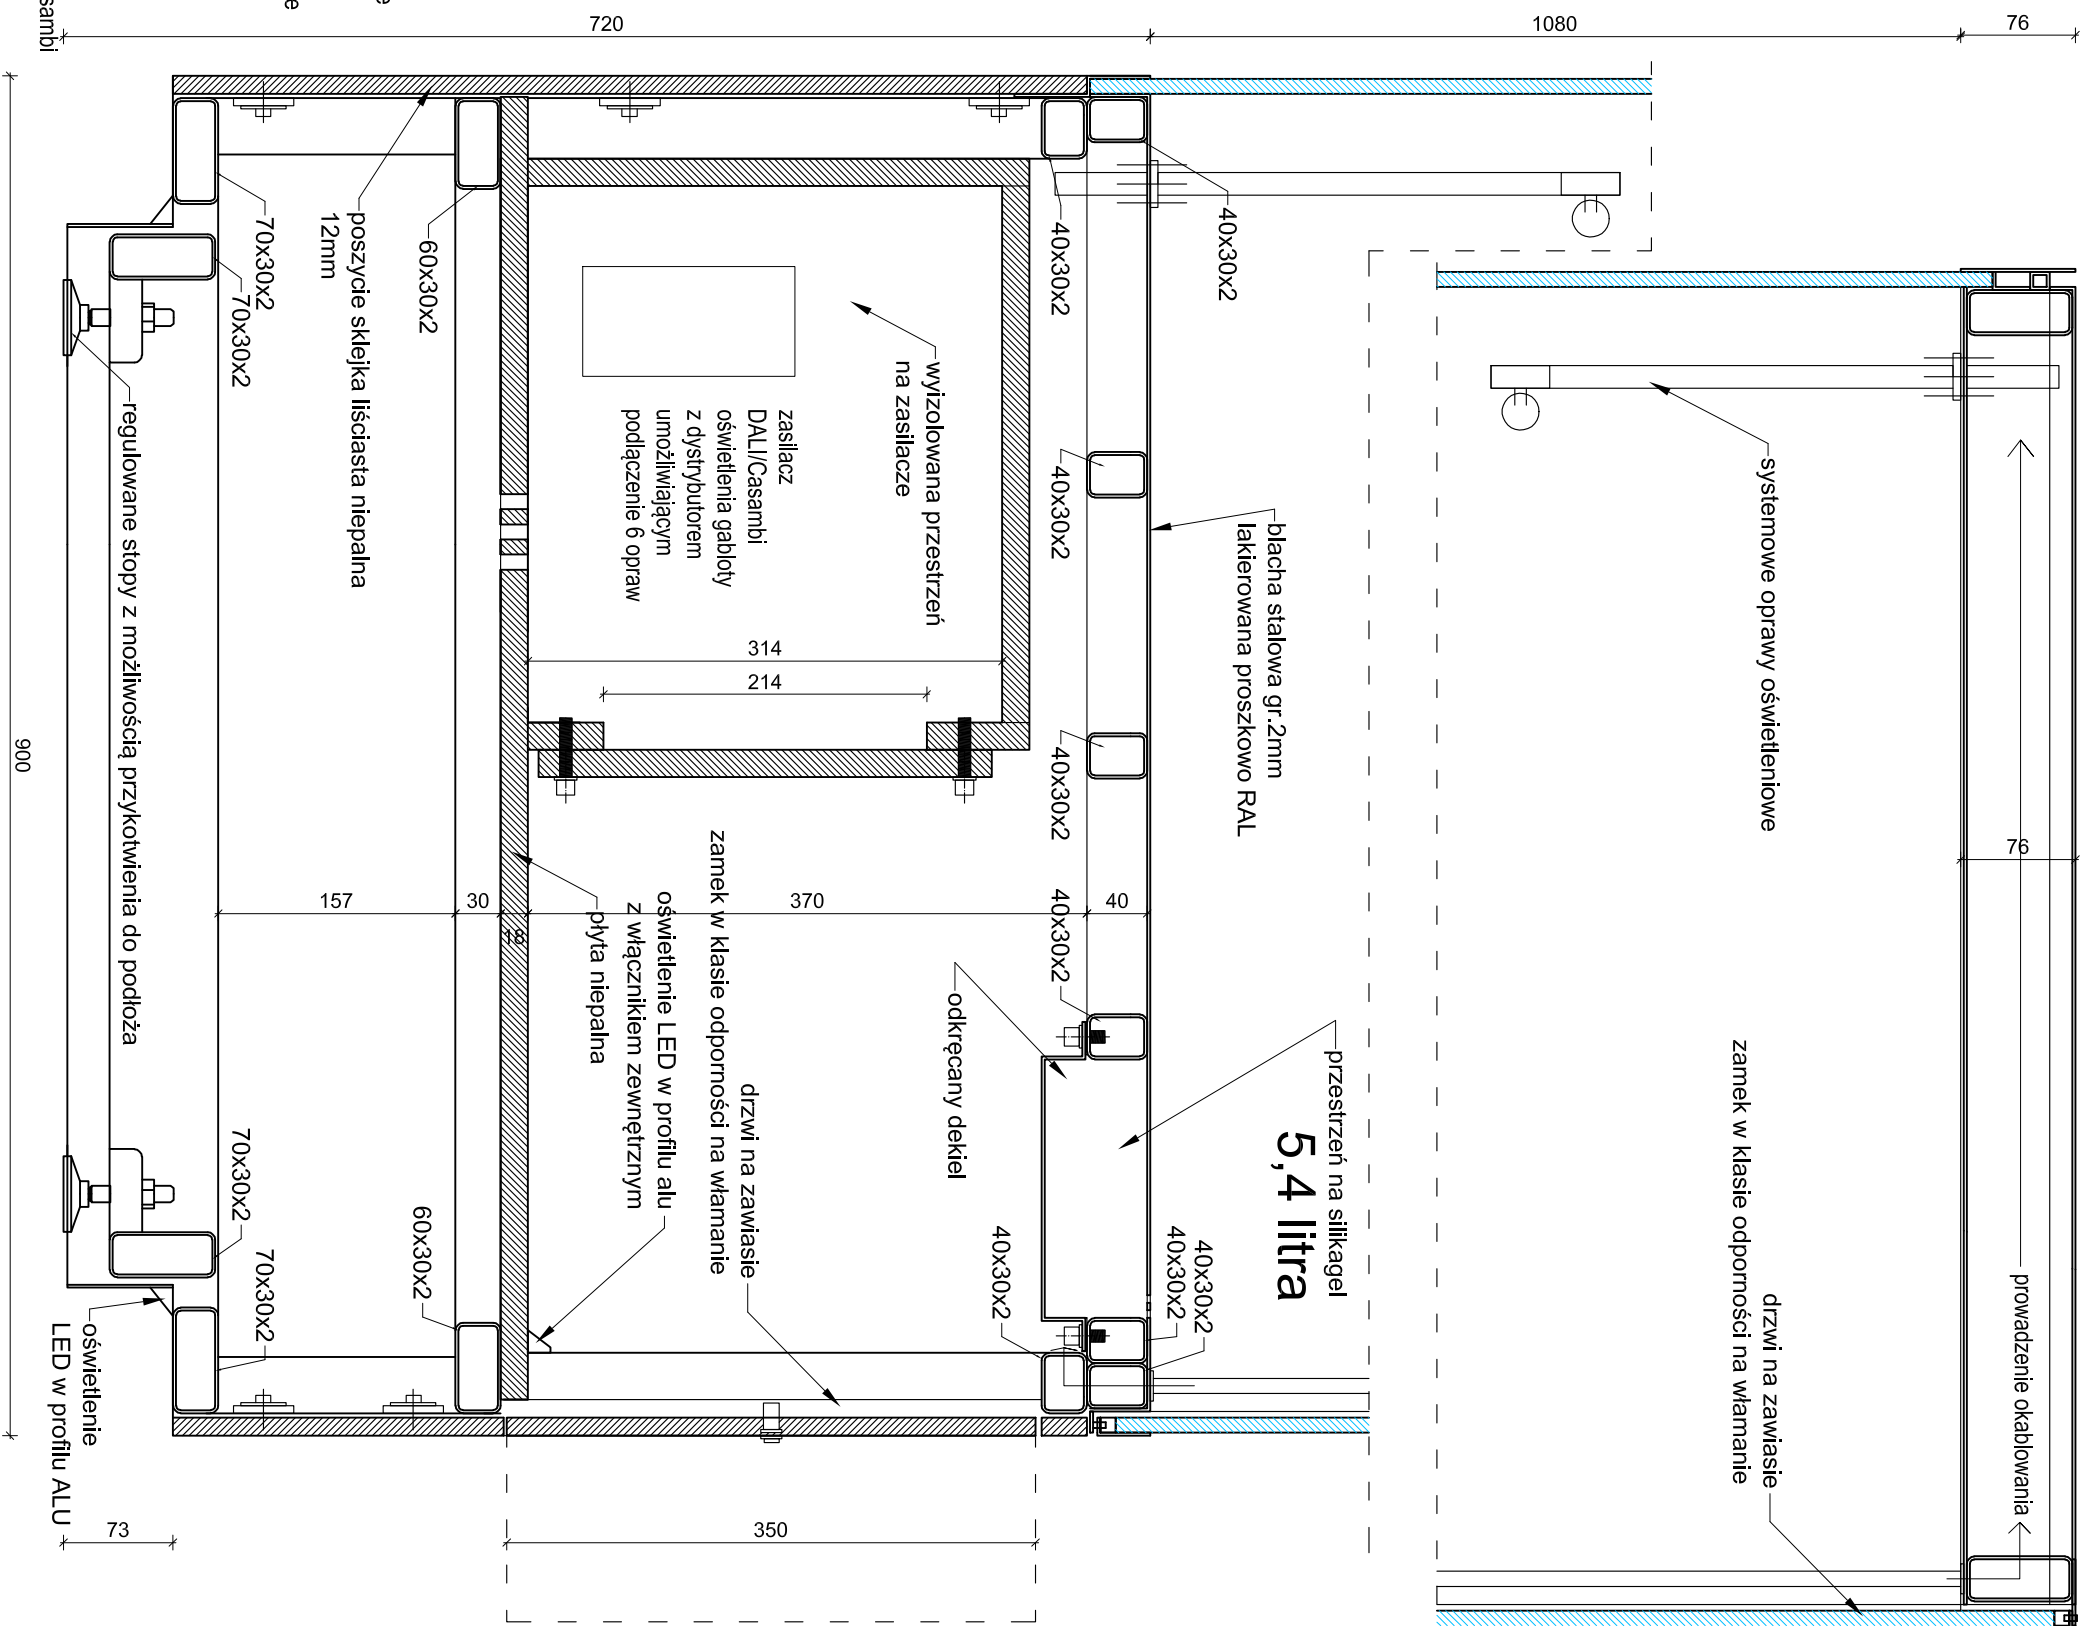

Oprawa oświetlenia gabloty - 4 pkt.

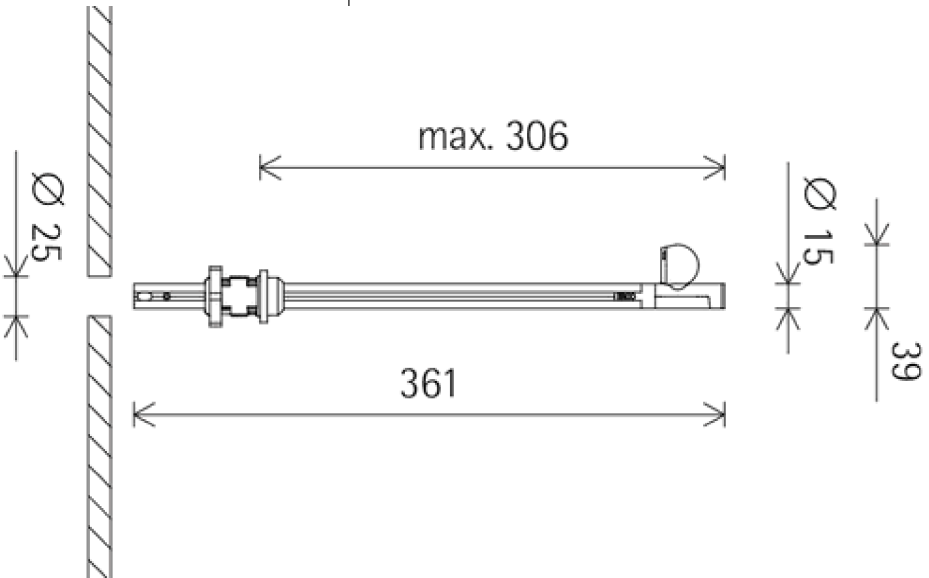

JEDYNOŚĆ PROJEKTOWA:		ARB-DOMINIK BUDYN UL. FELICJANEK 8/11 31-104 KRAKÓW		
FIRMAL NAME:		TELEFON: +48 604 423173 E-MAIL: pe@p@wp.pl		
PROJEKT ARANŻACJI pom. 16				
Tytuł / PROJECT TITLE „Opracowanie aranżacji Sali wielofunkcyjnej pod kątem multimedialnych w ramach projektu pn.: „Pełna czytelnia Rzeczypospolitej”, w ramach VI Priorytetu Kultura, Działania 7.1 Infrastruktura kultury i turystyki kulturowej Programu Fundusze Europejskie na Infrastrukturę, Klimat, Środowisko 2021-2027				
Adres / ADDRESS al. Niepodległości 213, 02-086 Warszawa j. ewid. 146506_8, obręb ewid. 2-01-06, dz. ewid. nr 21				
Branża / INDUSTRY ARCHITEKTURA / MULTIMEDIA				
Inwestor / CLIENT Biblioteka Narodowa, al. Niepodległości 213 02-086 Warszawa				
Projektant / DESIGNED BY MGR INŻ. ARCH. DOMINIK BUDYN		Nr REC. O WYKAZU UPIRAWNIEN MP.OIA.120/2017		
Specjalność / SPECIALITY Uprawnienia do projektowania bez ograniczeń w specjalności architektonicznej		Podpis / SIGNATURE		
Sprawdzący / VERIFIED BY		Nr REC. O WYKAZU UPIRAWNIEN		
Specjalność / SPECIALITY		Podpis / SIGNATURE		
OPRACOWANIE / DRAFTED BY ARCH. MAGDALENA KALETA		Podpis / SIGNATURE		
Temat / SUBJECT GABLOTA 90X130 - PRZEKROJ		Nr WYKAZU / DOKUMENT NUMBER PW06		Revizja /
Data / DATE KWIECIEŃ 2024		Strona / ISSUE 1:50		