


C07

C08

C09

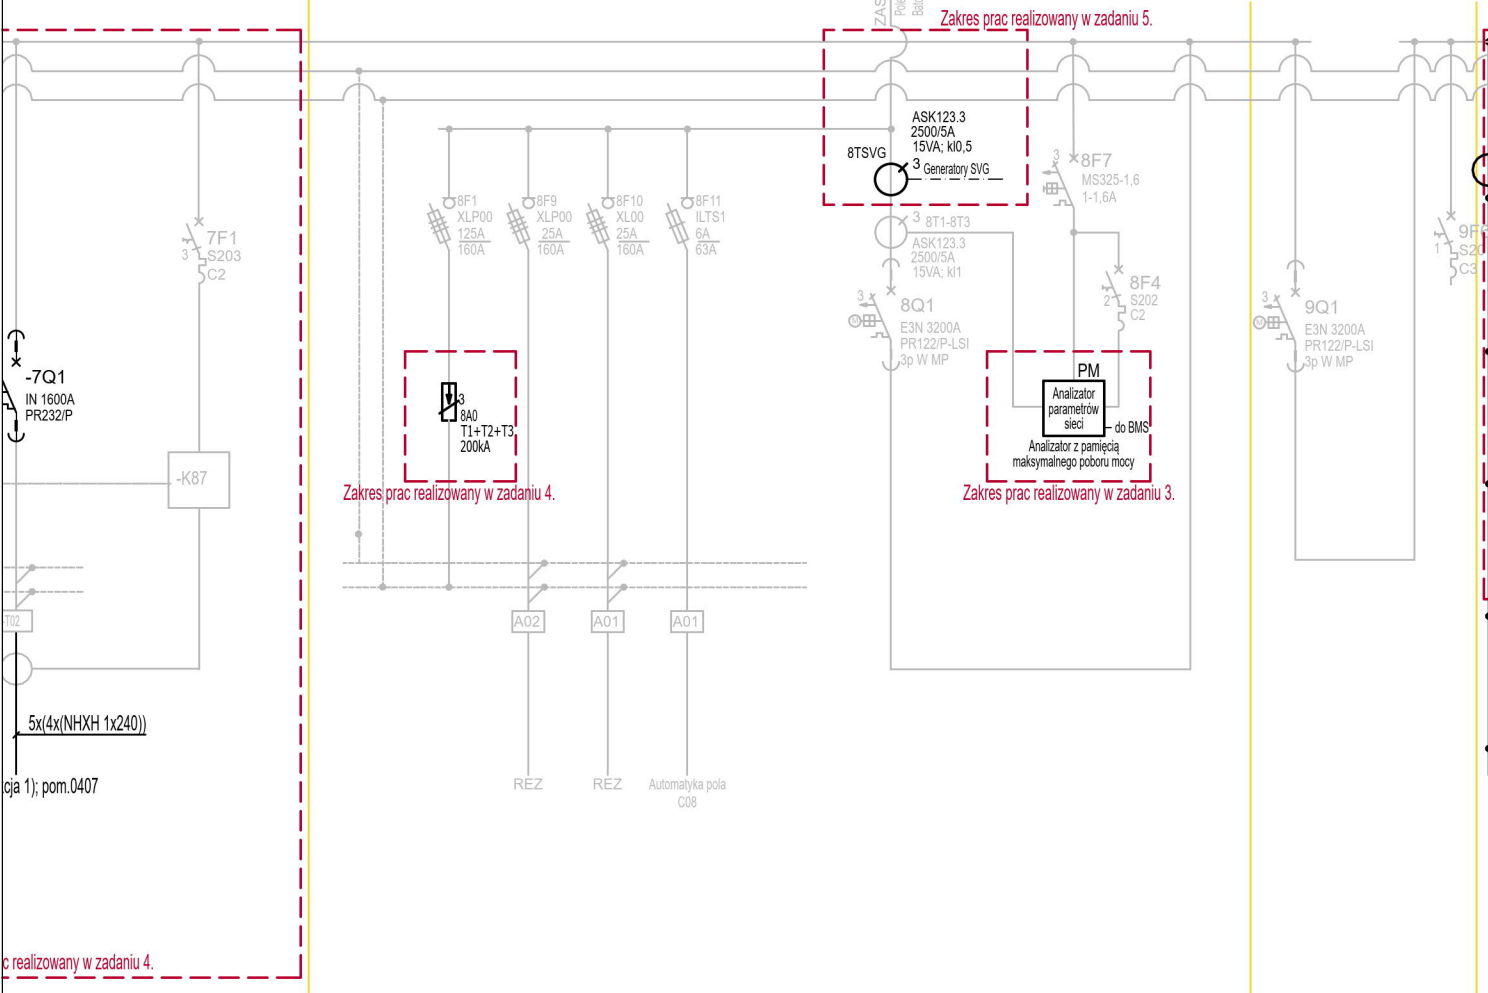

PRZEDSIĘBIORSTWO ORGANIZACJI INWESTYCJI ALLPLAN Sp. z o.o.
ul. Mahoniowa 14, 85-390 Bydgoszcz

PROJEKT WYKONAWCZY

Adaptacja pomieszczeń na magazyn najcenniejszych rękopisów.

al. Niepodległości 213, 02-086 Warszawa
j. ewid. 146506_8; obręb ewid. 2-01-06; dz. ewid. nr 21

ELEKTRYKA

Biblioteka Narodowa, al. Niepodległości 213
02-086 Warszawa

| | | |
|---|------------------------------|--------------------|
| PROJEKTANT / DESIGNED BY | NR DEC. O NADANIU UPRAWNIENI | PODPIS / SIGNATURE |
| MGR INŻ. DARIUSZ NARUSZEWICZ | WAM/0068/PWOE/11 | |
| SPECJALNOŚĆ / SPECIALTY Uprawnienia budowlane do projektowania bez ograniczeń w specjalności instalacyjnej w zakresie sieci, instalacji i urządzeń elektrycznych i elektroenergetycznych | | |
| SPRAWDZAJĄCY / VERIFIED BY | NR DEC. O NADANIU UPRAWNIENI | PODPIS / SIGNATURE |
| MGR INŻ. TOMASZ NIEDŹWIECKI | PDL/0058/POOE/11 | |
| SPECJALNOŚĆ / SPECIALTY Uprawnienia budowlane do projektowania bez ograniczeń w specjalności instalacyjnej w zakresie sieci, instalacji i urządzeń elektrycznych i elektroenergetycznych | | |
| OPRACOWANIE / DRAFTED BY | PODPIS / SIGNATURE | |
| MGR INŻ. DANIEL DĄBROWSKI | | |
| KACPER FITAS | | |
| TEMAT / SUBJECT | NR DYSKURSU / DRAWING NUMBER | REWIZJA |
| Schemat rozdzielnic RGB stan projektowany | E-12d | |
| DATA / DATE | SKALA / SCALE | |
| KWIECIEŃ 2024 | b/s | |