


PRZEKRÓJ TYPOWY B-B
Poszerzenie/wzmocnienie podbudowy lewostronne
KM 2+280,00 do KM 2+750,00
KM 3+000,00 do KM 3+900,00

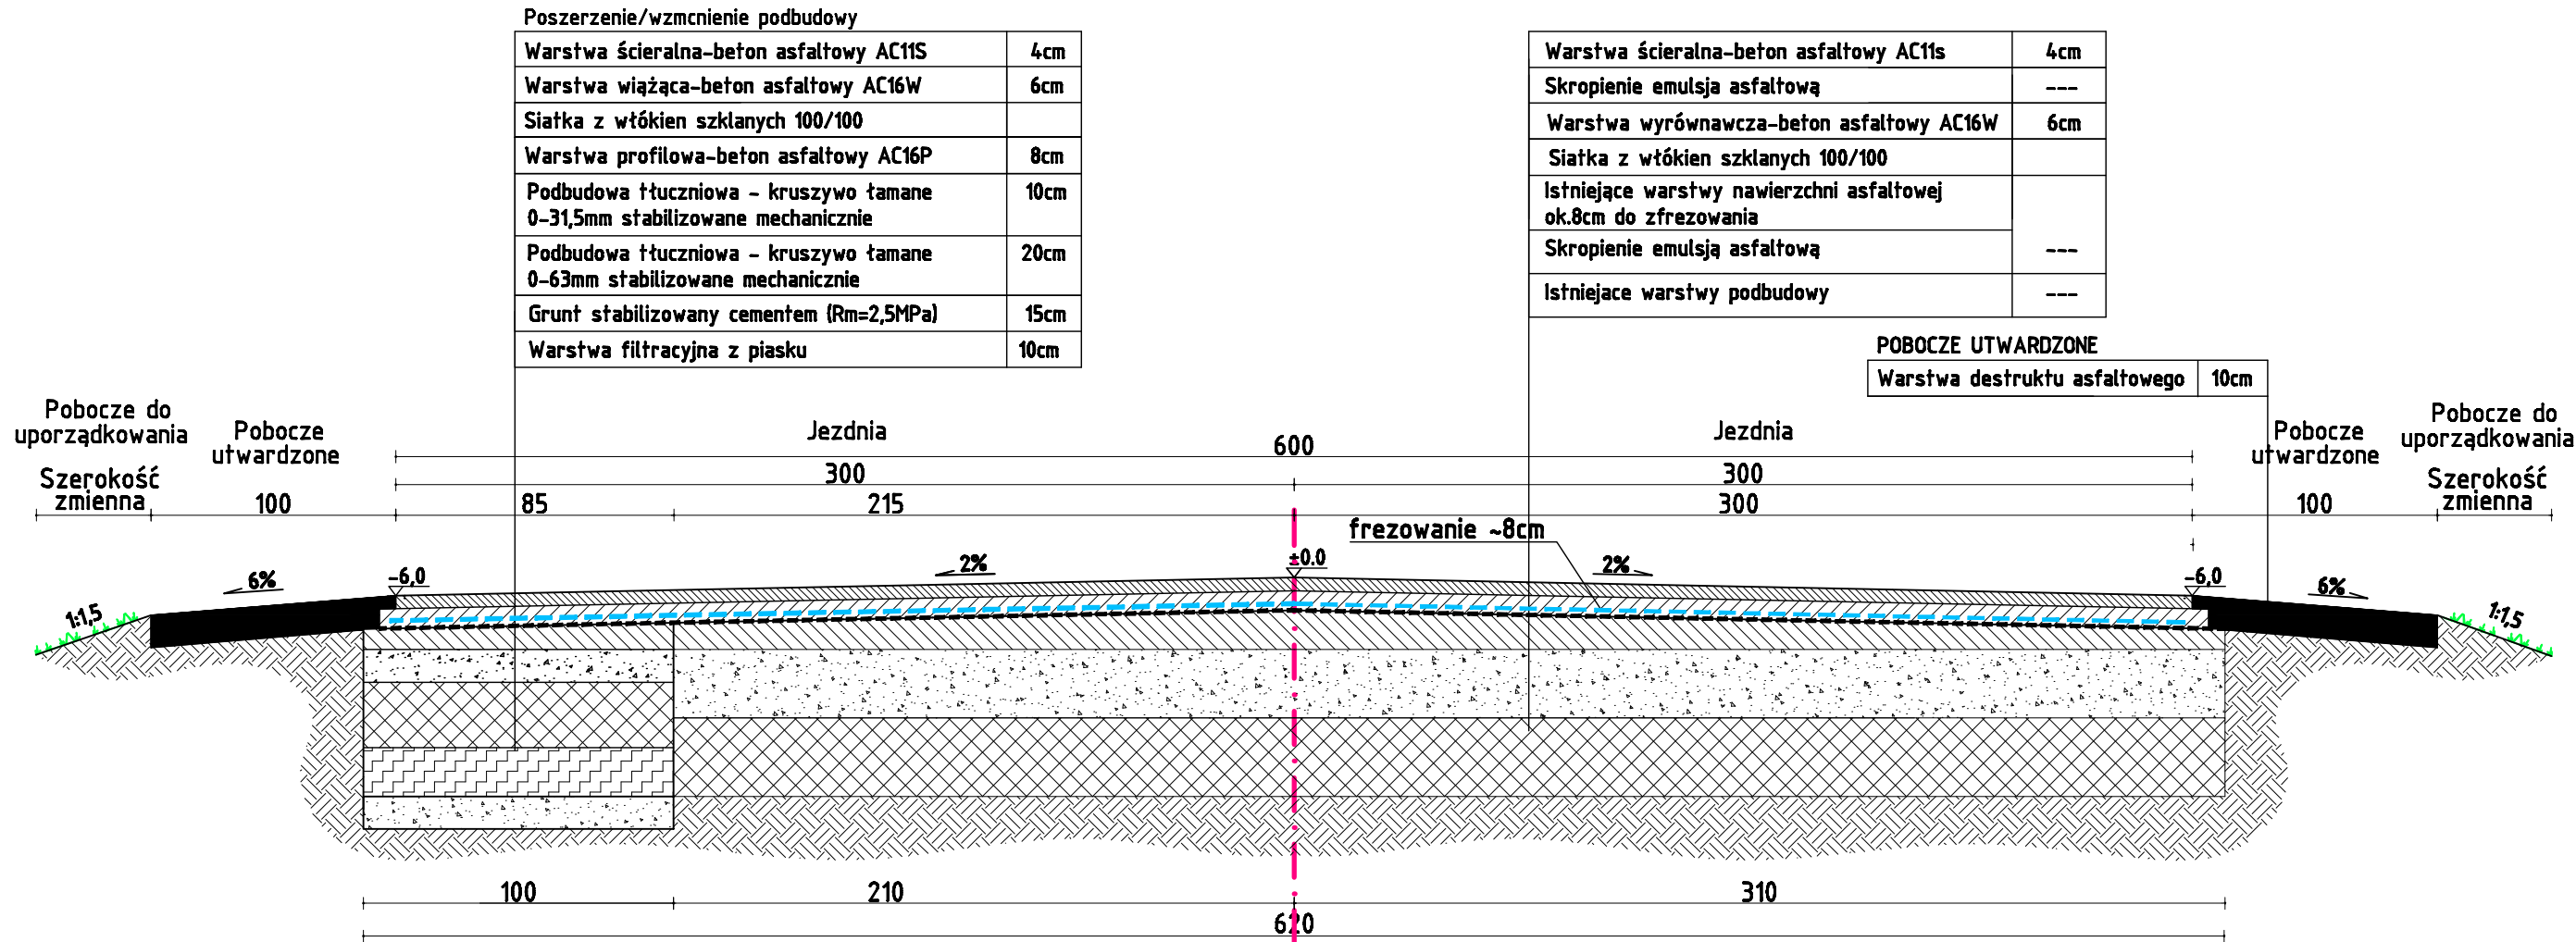

<div><div></div><div>PRZEDSIĘBIORSTWO OBSŁUGI BUDOWNICTWA</div><div>48-100 Głubczyce, ul.Kościuszki 3a, tel.(77)4852960 NIP 748-10-01-323</div></div>			
NAZWA OBIEKTU BUDOWLANEGO		PROJEKT BUDOWLANY	
ADRES OBIEKTU BUDOWLANEGO		PRZEBUDOWA ODCINKA DROGI POWIATOWEJ NR 12010 RELACJI GŁUBCZYCE-WIECHOWICE	
INWESTOR		POWIAT GŁUBCZYCKI, UL.KOCHANOWSKIEGO 15, 48-100 GŁUBCZYCE	
TYTUŁ RYSUNKU		PRZEKRÓJ TYPOWY B-B	
branża: Drogowa		inż. Jerzy Hołubiec	
funkcja: Projektant		uprawnienia budowlane do projektowania bez ograniczeń w specjalności drogowej nr 212/93/OP	
		data: 05.05. 2023	podpis: skala 1:20 D.4