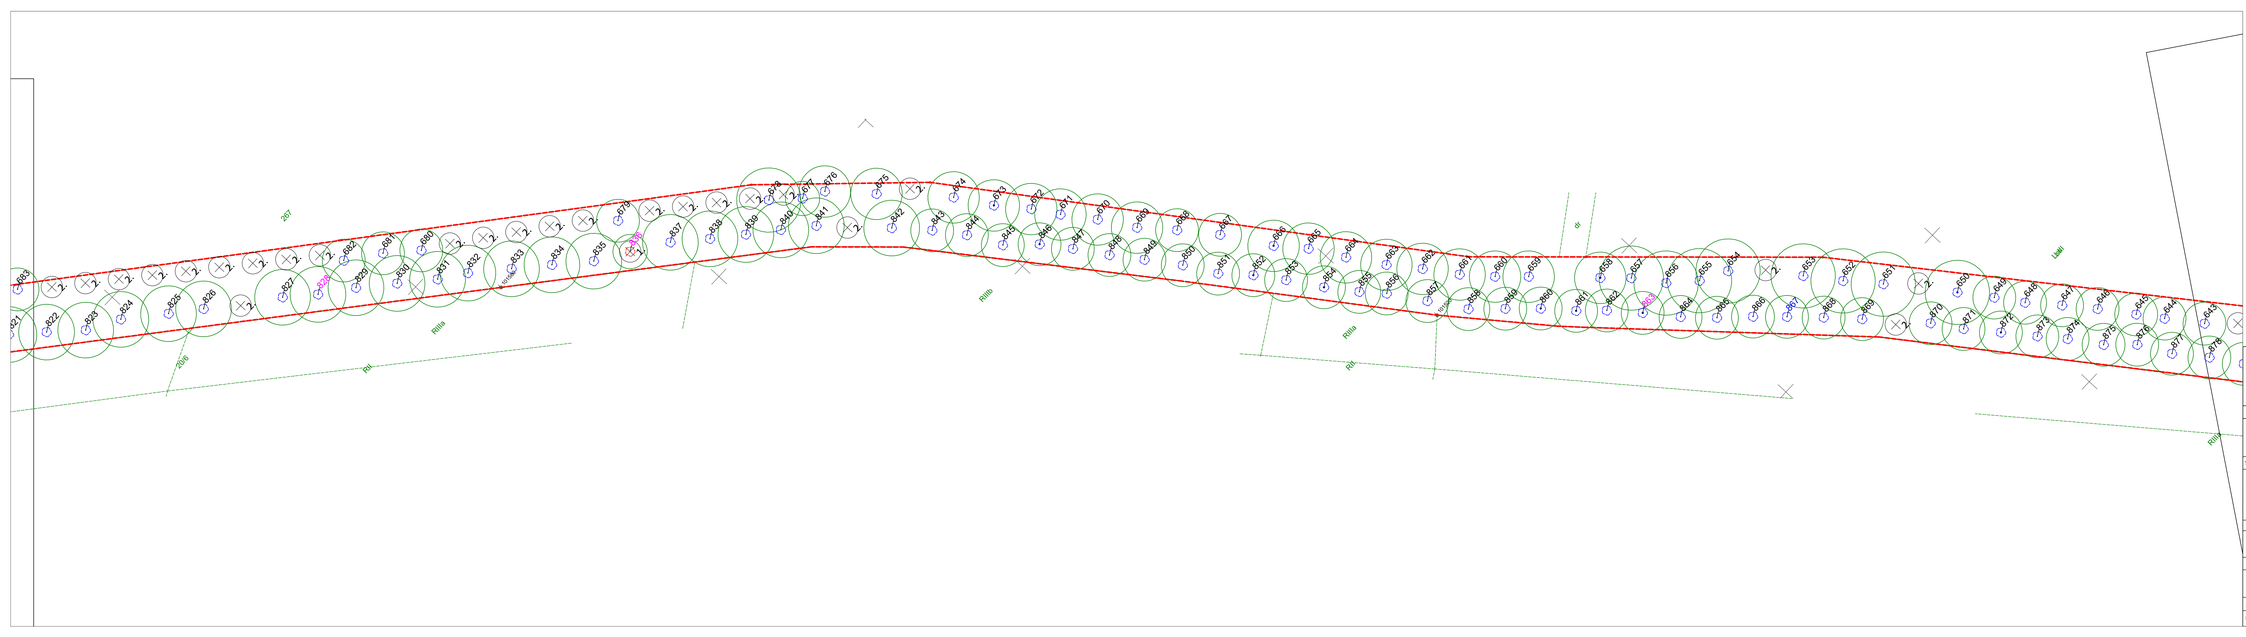
N
Legenda:
zieleń istniejąca:
530 numer porządkowy
zasięg korony drzewa
istniejące nasadzenia młodych drzew
gospodarka drzewostanem:
do obserwacji
do pielęgnacji
do pielęgnacji i obserwacji
do usunięcia
drzewo niewymagające zabiegów pielęgnacyjnych
występowanie organizmów chronionych lub ich siedlisk:
530 numer porządkowy
występowanie miejsc lęgowych ptaków:
530 numer porządkowy
projektowane nasadzenia:
zastępcze
uzupełniające
zakres opracowania
Rillia
Lipki
dr
257
206
Fundusze Europejskie Program Regionalny
Rzeczpospolita Polska
OPOLSKIE
Unia Europejska Europejski Fundusz Rozwoju Regionalnego
Realizacja projektu pn.: "Ochrona różnorodności biologicznej w Subregionie Południowym na terenie powiatów głubczyckiego, nyskiego, prudnickiego"
w ramach RPO WO 2014-2020 Umowa nr RPO.05.01.00-16-0009/18-00 z dnia 30.09.2019
Inwestor
Powiat Głubczycki z siedzibą w Głubczycach, ul. Kochanowskiego 15, 48-100 Głubczyce
Wykonawca
Landgreen Architektura Krajobrazu Kamil Ląd tel./fax (+48)721-199-387 lub 505-908-669 ul. Lipowa 11, 21- 050 Piaski
landgreen
Temat zadania
"Inwentaryzacja przyrodnicza Pomnika Przyrody Aleja Lipowa w Głubczycach"
Branża
OCHRONA ŚRODOWISKA
Stadium
INWENTARYZACJA PRZYRODNICZA
Umowa
Nr: OŚ.25/2020
Data
05.2020
Skala
1:500
Arkusz
3
Rysunek
1
Autor
mgr inż. arch kraj Kamila Ląd
Projektant:
Inwentaryzacja dendrologiczna: Dominika Zielonka
mgr inż. arch. kraj. Kamila Ląd
Nr uprawnień
SITO-Lub/TZ/0029/2016